

İÇİNDEKİLER

- İMAR UYGULAMA RAPORU
- UYGULAMA SINIRI
- DÜZENLEME ORTAKLIK PAYI VE DÜZENLEME ORTAKLIK PAYI ORANI HESABI
- ÖZET CETVELİ
- İMAR ADALARI KLİŞESİ
- UYGULAMA SAHASI TAHSİS CETVELİ
- PARSELASYON KROKİSİ
- ADA BÖLÜM KROKİSİ
- RÖLEVE ÖLÇÜ KROKİSİ
- YOLDAN İHDAS (TESCİL BİLDİRİMİ)
 - 1. MAL SAHİPLERİ ARAŞTIRMA ve ÖZET FORMU (KADASTRO PARSELİ SIRALI)
 - 2. TESCİL SAYFASI (İMAR PARSELİ SIRALI)
- PAFTA İNDEKSİ
- DURUM HARİTASI
- APLİKASYON KROKİSİ
- FEN KLASÖRÜ
- 1/1000 ÖLÇEKLİ UYGULAMA İMAR PLANI
- TAPU KAYDI (CD)

İSTANBU İLİ BAŞAKŞEHİR İLÇESİ, İSTANBUL İKİTELİ ORGANİZE SANAYİ BÖLGESİ F21C17A4A PAFTA, 670 ADA 1 ve 2 PARSELLERE AİT İMAR UYGULAMASI RAPORUDUR

1) Uygulama Alanının Kadastral Parsel ve Mülkiyet Durumu:

S.S.Sefaköy Sanayi site işletme kooperatifi sınırları içerisinde bulunan 670 ada 1 parsel (4405,59 m2) ve 670 ada 2 parsel (1661,11 m2), Küçükçekmece Kadastro müdürlüğü sorumluluk sahasında olup, koordinat sistemi Arşiv koordinatlı ve UTM ED50 sisteminde, Arsa vasıflı ve mülkiyetleri kooperatif üyeleri adına tescillidir.

2) Uygulama Alanını Plan Durumu:

S.S.Sefaköy sanayi site işletme kooperatifi 670 ada 1 ve 670 ada 2 parsellere ilişkin hazırlanan 1/5000 ve 1/1000 ölçek plan tadilatları Bilim Sanayi ve Teknoloji Bakanlığı Sanayi Bölgeleri Genel Müdürlüğünde Plan İşlem Numarası (PİN) NİP-341078542/ÜİP-341078543 kayıt altına alınmış olup, T.C. İstanbul Valiliği İl Sanayi ve Teknoloji Müdürlüğü ilan panosunda 17/02/2025 – 24/02/2025 tarihleri arasında bir (1) hafta süreyle askıya çıkarılmış olup, ilan süresince herhangi bir itiraz olmadığından söz konusu planlar kesinleşerek onanmıştır.

3) Uygulama Alanındaki Yapılaşma ve Plan Durumu

İstanbul İli, Başakşehir İlçesi, İkitelli Organize Sanayi Bölgesi sınırları içinde S.S.Sefaköy sanayi site işletme kooperatifi F21C17A4A pafta, 670 ada 1 ve 2 parsel Sosyal Tesis ve İdari Bina lejantlı olup, parsellerde yapılaşma bulunmamaktadır.

4) Yapılan İmar Uygulamasıyla İlgili İlgili Açıklayıcı Bilgiler:

Tarafımızdan yapılan imar uygulaması; 2.maddesinde açıklanan, Sanayi ve Teknoloji Bakanlığı Sanayi Bölgeleri Genel Müdürlüğü tarafından onanarak 14.02.2025 tarihinde yürürlüğe giren 1/1000 ölçekli uygulama imar planı esas alınmıştır.

3194 Sayılı İmar Kanununun 18. Maddesi maddesine göre uygulama yapılmıştır.

Mer'i imar planına göre; Site içerisinde bulunan yol, Yoldan ihdas edilerek (666 ada 9 parsel 950,55 m2) İstanbul İkitelli organize sanayi bölgesi adına tescil edilecektir. Uygulamaya giren 670 ada 1 ve 2 parseller ile uygulama yapılarak 2 adet imar parseli oluşturulmuştur. İmar planında park olarak ayrılan kısım (226.25 m2) DOP 'dan karşılanarak, DOPO sıfır olarak hesaplanmıştır.

* Uygulama alanı toplam 7017,25 m² olup, 226,25 m² lik Park ortak katılım alanı olarak DOP 'dan karşılanmıştır. İmar parsellerine ayrılan 6791,00 m²'lik alan;

1. 666 ada 10 parsel 724,30 m², İdari Bina alanı
 2. 666 ada 11 parsel 6066,70 m², Sosyal tesis alanı
- Olarak iki parsel ayrılmış olup:

* 666 ada 10 parsel Arsa vasıflı, İdari Bina lejantlı olup, İstanbul İkitelli organize sanayi bölgesi adına tescili yapılacaktır

* 666 ada 11 parsel Arsa vasıflı, Sosyal Tesis lejantlı olup, 670 ada 1 ve 2 parseldeki hissedarlar adına tescil edilecektir.

Bu rapor Tescile esas
şuyulandırma cetveli ile bir bütündür.

Fazlı EROĞLU
Harita Ve Kadastro Mühendisi



Deniz SENTÜRK
Şehir Plancısı

Naim ÖZTÜRK
Harita Mühendisi
İmar ve Şehircilik

Dursun UZUNHASANOĞLU
Yürütme Kurulu Üyesi

İhsan ÖZLEYEN
Elektrik Mühendisi
Bölge Müdürü

Selime US
Yürütme Kurulu Başkan V.

İŞLEMİN CİNSİ	3194 /18.MADDE UYGULAMASI			
İŞLEME KONUSU OLAN PARSELİN	İLİ	: İSTANBUL		
	İLÇESİ	: BAŞAKŞEHİR - İKİTELLİ-2		
	F21C17A4A			
	ADA NO	: 666/670		
	PARSEL NO	: 9-1-2		
YÜKLENİCİ (SORUMLU) MÜHENDİS	ADI-SOYADI	:FAZLI EROĞLU		
	DİPLOMA NO	:171-6836		
	ODA SİCİL NO	:2221		
	TİCARET SİCİL NO	:230189		
	VERGİ NO	:3640306699		
	İŞ ADRESİ -TELEFON	:DEMİRCİLER SAN.SİT. G BLOK NO:481/B İKİTELLİ - 0212 4071100		
TMMOB HARİTA VE KADASTRO MÜHENDİSLERİ ODASI	BÜRO TESCİL TARİHİ	:27.12.2024		
	BÜRO TESCİL NO	:1004		
	* Yıllık olarak alınan büro tescil belgesinin tarih ve nosu yazılacaktır.			
KONTROL VE ONAY	ENCÜMEN KARARI/ BAKANLIK/İDARE ONAYI/ KAMULAŞTIRMA		KONTROLU YAPILMIŞTIR.	ONAY
	Karar No/Onay Sayısı	Tarih	Kadastro Kont.Müh.	Kadastro Müdürü
	Kont. Eden	Tasdik Eden/.... / 20.../.... / 20....
/20...../20...../... /20... tarih ve Yevmiye Numarası ile tescil edilmiştir.	

670 Nolu Ada Parsel Alanlari

Parsel No	Parseli Olusturan Noktalar	Parsel Alanı
4	16.22.5.6.7.8.9.10.11.12.13.14.15.16.	950.55
5	18.19.20.1.2.3.4.5.16.17.	6066.70
Ada Alanı	2.1.20.19.18.17.16.15.14.13.12.11.10.9.8.7.6.5.4.3.	7017.25

EROĞLU MÜHENDİSLİK
YATIRIM VE MÜHÜR ETME A.Ş.

Kontrol Eden

Deniz ŞENTÜRK
Şirket Temsilcisi

Naim ÖZTÜRK
Harita Mühendisi
İmar ve Şehircilik Müdürü V.

İhsan ÖZLEYEN
Elektrik Mühendisi
Bölge Müdürü

Dursun UZUNHASANOĞLU
Yönetim Kurulu Üyesi

Selim US
Yönetim Kurulu Başkanı V.

670 Nolu Ada Kose Koordinatlari

Nokta No	Y_ed50	X_ed50
1	399646.16	4550650.45
3	399659.10	4550588.30
5	399573.29	4550546.21
7	399557.78	4550538.72
9	399556.70	4550539.08
11	399551.35	4550549.37
13	399533.94	4550584.24
15	399535.05	4550585.92
17	399608.61	4550622.01
19	399613.71	4550634.53
22	399567.63	4550557.35

Nokta No	Y_ed50	X_ed50
2	399669.70	4550593.50
4	399632.39	4550575.20
6	399558.34	4550538.87
8	399557.20	4550538.79
10	399556.34	4550539.54
12	399534.15	4550583.22
14	399534.27	4550585.23
16	399549.51	4550593.02
18	399617.79	4550626.51
20	399615.40	4550635.36

EROĞLU MÜHENDİSLİK
YATIRIMCI VE EMLAK
MÜHÜR
Tic. Sic. No: 27090

Deniz ŞENTÜRK
Şehir Plancısı

Deniz ŞENTÜRK
Şehir Plancısı

Naim ÖZTÜRK
Harita Mühendisi
İmar ve Şehircilik Müdürü V

İlhan ÖZLEYEN
Elektrik Mühendisi
Bölge Müdürü

Dursun UZUNHASANOĞLU
Yönetim Kurulu Üyesi

Selim US
Yönetim Kurulu Başkanı V.

666 Ada Koordinat Listesi

Nokta No	Y	X	Cephe	Alani
670/2	399669.70	4550593.50	11.80	7017.25
670/1	399646.16	4550650.45	61.63	
670/20	399615.40	4550635.36	34.26	
670/19	399613.71	4550634.53	1.88	
670/18	399617.79	4550626.51	9.00	
670/17	399608.61	4550622.01	10.22	
670/16	399549.51	4550593.02	65.83	
670/15	399535.05	4550585.92	16.11	
670/14	399534.27	4550585.23	1.05	
670/13	399533.94	4550584.24	1.04	
670/12	399534.15	4550583.22	1.04	
670/11	399551.35	4550549.37	37.97	
670/10	399556.34	4550539.54	11.02	
670/9	399556.70	4550539.08	0.58	
670/8	399557.20	4550538.79	0.58	
670/7	399557.78	4550538.72	0.58	
670/6	399558.34	4550538.87	0.58	
670/5	399573.29	4550546.21	16.66	
670/4	399632.39	4550575.20	65.83	
670/3	399659.10	4550588.30	29.75	

EROĞLU MÜHENDİSLİK
YATIRIM VE MÜHÜR A.Ş.
Tic. Sic. No: 270189
Mersis No: 0305001209120015

Deniz SENTÜRK
Şehir Plancısı

Naim ÖZTÜRK
Harita Mühendisi
İmar ve Şehircilik Müdürü

İhsan ÖZLEYEN
Elektrik Mühendisi
Bölge Müdürü

Dursun ÜZUNHASANOĞLU
Yönetim Kurulu Üyesi



Selim US
Yönetim Kurulu Başkanı V.

666 Ada ~~B~~ Parsel

Nokta No	Y	X	Cephe	Alani
670/16	399549.51	4550593.02	0.00	724.30
670/22	399567.63	4550557.35	40.00	
670/5	399573.29	4550546.21	12.50	
670/6	399558.34	4550538.87	16.66	
670/7	399557.78	4550538.72	0.58	
670/8	399557.20	4550538.79	0.58	
670/9	399556.70	4550539.08	0.58	
670/10	399556.34	4550539.54	0.58	
670/11	399551.35	4550549.37	11.02	
670/12	399534.15	4550583.22	37.97	
670/13	399533.94	4550584.24	1.04	
670/14	399534.27	4550585.23	1.04	
670/15	399535.05	4550585.92	1.05	
670/16	399549.51	4550593.02	16.11	

666 Ada ~~C~~ Parsel

Nokta No	Y	X	Cephe	Alani
670/18	399617.79	4550626.51	10.22	6066.70
670/19	399613.71	4550634.53	9.00	
670/20	399615.40	4550635.36	1.88	
670/1	399646.16	4550650.45	34.26	
670/2	399669.70	4550593.50	61.63	
670/3	399659.10	4550588.30	11.80	
670/4	399632.39	4550575.20	29.75	
670/5	399573.29	4550546.21	65.83	
670/16	399549.51	4550593.02	52.50	
670/17	399608.61	4550622.01	65.83	

EROĞLU MÜHENDİSLİK
YAPI SANAYİ VE MİMARLIK A.Ş.
İktelli OSB Dışarı Sit. G1 Blok
No: 1/11-12-13-99-100
Tel: 0212 407 11 00 | Fax: 0212 407 11 04
İktelli V.D. 364 030 0690 | No: Sic. No: 2301 30
Mersis No: 0360 0013 6010 0016

Deniz SENTÜRK
Şehir Plancısı

Naim ÖZTÜRK
Harita Mühendisi
İmar ve Şehircilik Müdürü V

İhsan ÖZLEYİN
Elektrik Mühendisi
Bölge Müdürü


Dursun UZUNHASANOĞLU
Yönetim Kurulu Üyesi

Selim US
Yönetim Kurulu Başkanı V

İKİTELLİ ORGANİZE SANAYİ BÖLGESİ S.S.SEFAKÖY SANAYİ SİTESİ

DÜZENLEME SINIRI KROKİSİ

N.No	Y_ED50	X_ED50
1	399646.16	4550850.45
2	399668.70	4550893.50
3	399698.10	4550988.30
4	399632.38	4550575.20
5	399573.29	4550546.21
6	399558.34	4550538.87
7	399557.78	4550538.72
8	399557.20	4550538.79
9	399556.70	4550539.08
10	399556.34	4550539.54
11	399551.35	4550549.37
12	399534.15	4550583.22
13	399533.94	4550584.24
14	399534.27	4550585.23
15	399535.05	4550595.92
16	399549.51	4550593.02
17	399608.61	4550622.01
18	399617.79	4550626.51
19	399613.71	4550634.53
20	399615.40	4550635.36

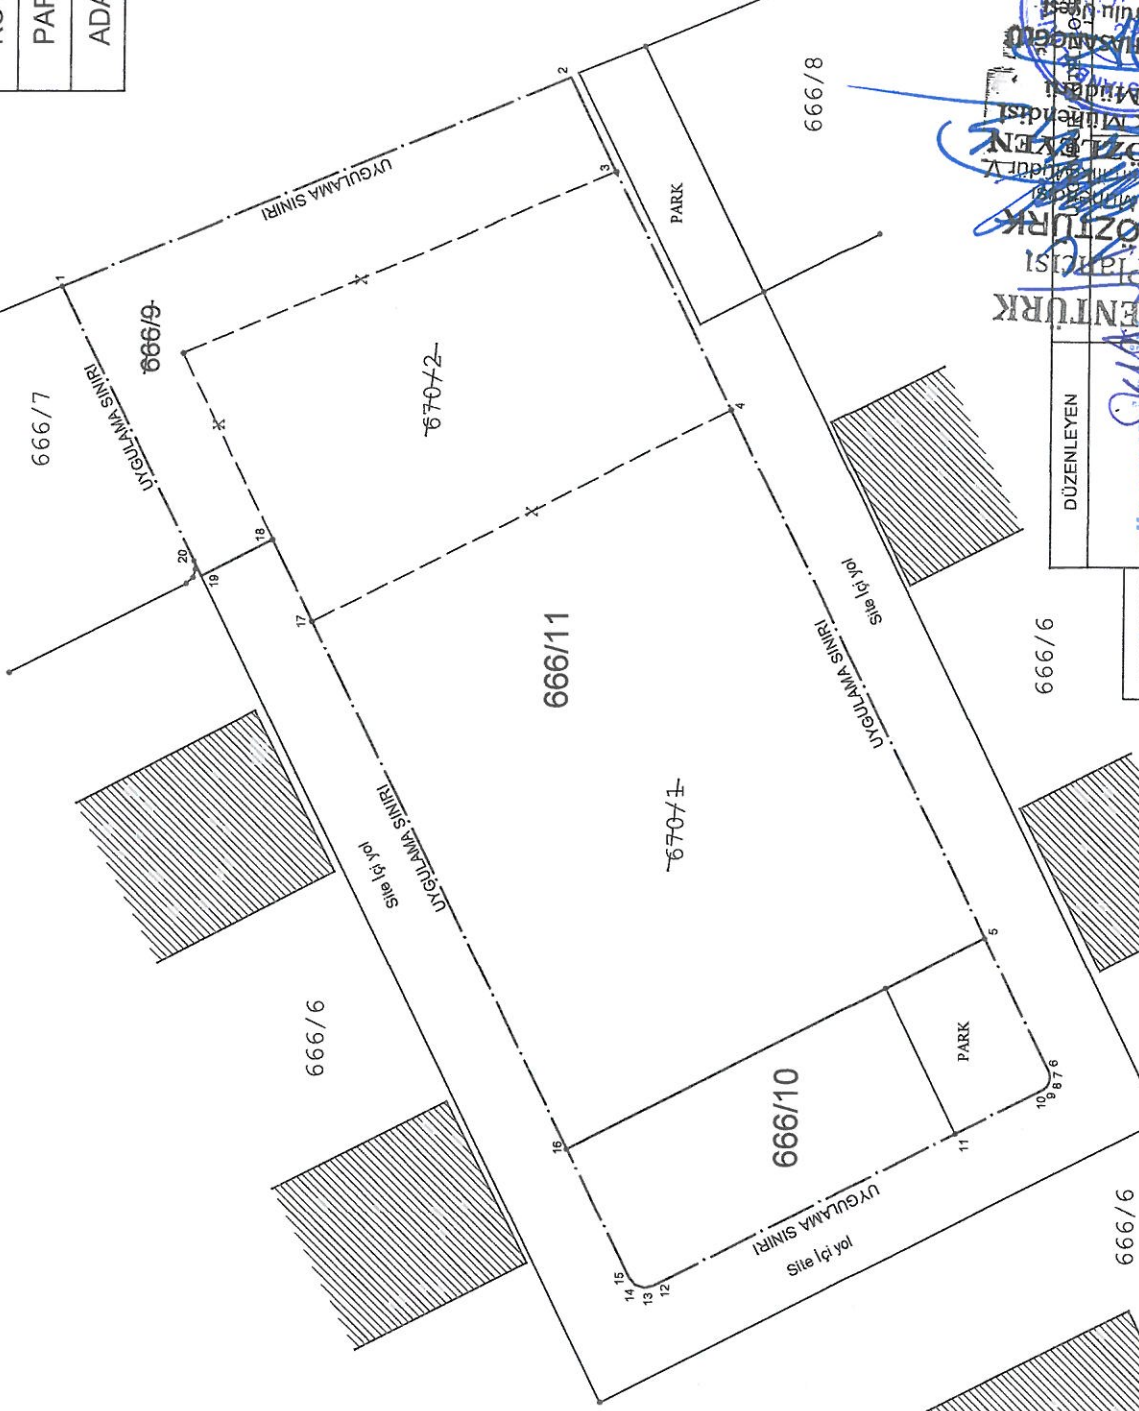

ADI SOYADI	TARİH

DÜZENLEYEN

Deniz ŞENTÜRK
Şehir Plancısı
Naim ÖZTÜRK
İmar ve Şehircilik V.
Ekliktir Mühendisi
Bölge Mühendisi
Dursun UZUNLU
Yönetim Kurulu Üyesi
Selim US
Yönetim Kurulu Başkanı V.

İSTANBUL K.ÇEKMECE
KADASTRO BİRİMİ

DOPO HESABI

Toplam Tahsis	=	6791.00
Toplam İmar Ada alanı	=	6791.00
Toplam Ortak Katılım alanı	=	0.00
Toplam Düzenlemeye Giren (Dopal)	=	0.00
Toplam Düzenlemeye Giren (Dopalma)	=	6791.00
Toplam Kamulaştırılan Alan	=	
Toplam İhdas Alanı	=	950.55
Toplam Kadastro Parsel Alanı	=	6066.70
Toplam Pay	=	6791.00
Ortak Katılım Oranı	=	226.25
Düzenleme Ortaklık Payı Oranı (dopo)	=	0.00
DOPO(OKO ile birlikte)	=	0.00
Maksimum Dop Oranı	=	0.45
Düzenleme Ortaklık Payı Hesabı		
Kamuya Ayrılan Alan	=	(7017.25-226.25) - 6791.00 = 0.000
Düzenleme Ortaklık Payı	=	0.00 / 0.00 = 0.00000000

EROĞLU MÜHENDİSLİK
YAPI SANAYİ VE TİCARET A.Ş.
İkitelli OSB Demirciler San. Sit. G1 Blok
No: 481/B Başakşehir / İSTANBUL
Tel: 0212 407 11 00 / İkitelli V.D.: 364 030 6699-05

Deniz SINTÜRK
Şehir Plancısı

Naim ÖZTÜRK
Harita Mühendisi
İmar ve Şehircilik Müdür V.

İhsan ÖZLEYEN
Elektrik Mühendisi
Bölge Müdürü



Dursun UZUNHASANOĞLU
Yönetim Kurulu Üyesi



İLİ : İSTANBUL
İLÇESİ : BAŞAKŞEHİR
KÖYÜ : İKİTELLİ-2

İSTANBUL İKİTELLİ ORGANİZE SANAYİ BÖLGESİ / S.S.SEFAKÖY SANAYİ SITE İŞLETME KOOPERATİFİ

Ö Z E T C E T V E L İ

KADASTRO

ADA/ PAR.	ALANI	KAMU.	Y. TERK	D. GİRMEYEN	DOPAL	DOPALMA	DOP	İ. TAHSİS	ADA NO	ALANI
670/1	4405.59	-	-	-	0.00	4,405.59	0.00	4,405.59	666	6791.00
670/2	1661.11	-	-	-	0.00	1661.11	0.00	1661.11		
666/9/(HIDAS)	950.55	-	-	-	226.25	724.30	226.25	724.30		

KADASTRO TOPLAMLARI

TOPLAM PAY	TOPLAM ALAN	TOPLAM KAMULAŞ.	TOPLAM Y. TERK	TOPLAM D. GİRMEYEN	TOPLAM DOPAL	TOPLAM DÜZ. GİREN	TOPLAM TAHSİS	TOPLAM ALAN
6791.00	6791.00	0.00	-	0.00	0.00	6791.00	6791.00	6791.00

Düzenleme Ortaklık Payı Hesabı
Kamuya Ayrılan Alan
Düzenleme Ortaklık Payı

$$= (7017.25 - 226.25) - 6791.00 = 0.000$$

$$= 0.00 / 0.00 = 0.00000000$$

ERDOĞAN MÜHENDİSLİK
YAPI SANAYİ VE TİCARET
İkİTELLİ OSB Demirler San. Sit. 1. Blok
No: 48/1/B Başakşehir / İSTANBUL
Tel: 0212 407 11 00 / 0212 407 11 01

Deniz ŞENTÜRK
Şehir Plancısı

Maim ÖZTÜRK
İmar ve Şehircilik Müdürü V.

İhsan ÖZLEVEN
Elektrik Mühendisi
Bölge Müdürü

Bursun UZUNHASANOĞLU
Yönetim Kurulu Üyesi

Selim US
Yönetim Kurulu Başkanı V.

666 ADA DAĞITIM CETVELİ

DOĞLU MÜHENDİSLİK
TİPİ SANAYİ VE TİCARET A.Ş.
İkitelli OSB Merkez İlçe / Sarı. Sit. G1 Blok
No: 4817/B Başakşehir / İSTANBUL
Tel: 0212 487 11 00 İkitelli V.D.: 364 030 6699 89

Naim ÖZTÜRK
Harita Mühendisi
mar ve Şehircilik Müdür V.

İhsan ÖZLEYEN
Elektrik Mühendisi
Bölge Müdürü

Bursun UZUNHASANOĞLU
Yönetim Kurulu Üyesi

Selim US
Tim Kurulu Baskan V.

İLİ	: İSTANBUL
İLÇESİ	: BAŞAKŞEHİR
KÖYÜ	: İKİTELLİ-2
PAFTA	: F21C17A4A
ADA	: 666
PARSEL	: 10-11

İMAR ADALARI LİSTESİ

SIRA	ADA NO	ALAN	KALAN	PAFTA	AÇIKLAMA	CİNSİ
1	666/10	724.30	0.00	F21C17A4A		ARSA/İDARİ BİNA
2	666/11	6066.70	0.00	F21C17A4A		ARSA/SOSYAL TESİS ALANI

EROĞLU MÜHENDİSLİK
YAPI SANAYİ VE TİCARET A.Ş.
İkitelli OSB Demirciler San. Sitt. G1 Blok
No: 481/B Başakşehir / İSTANBUL
Tel: 0212 407 11 00, İkitelli V.D.: 364 030 6699 69

Deniz SENTÜRK
Şehir Plancısı

Naim ÖZTÜRK
Harita Mühendisi
İmar ve Şehircilik Müdür V.

İhsan ÖZLEYEN
Elektrik Mühendisi
Bölge Müdürü

Dursun UZUNHASANOĞLU
Yönetim Kurulu Üyesi

Selim US
Yönetim Kurulu Başkan V.

İKİTELLİ ORGANİZE SANAYİ BÖLGESİ S.S.SEFAKÖY SANAYİ SİTESİ

ADA BÖLÜMÜ KROKİSİ

İLİ	İSTANBUL
İLÇESİ	BAŞAKŞEHİR
KÖY-MAH	İKİTELLİ-2
PAFTA NO	F21C17A4A
ADA/PARSEL	666 / 9-10






666/7

666

666/8

666/6

666/6

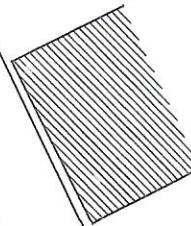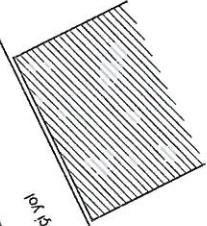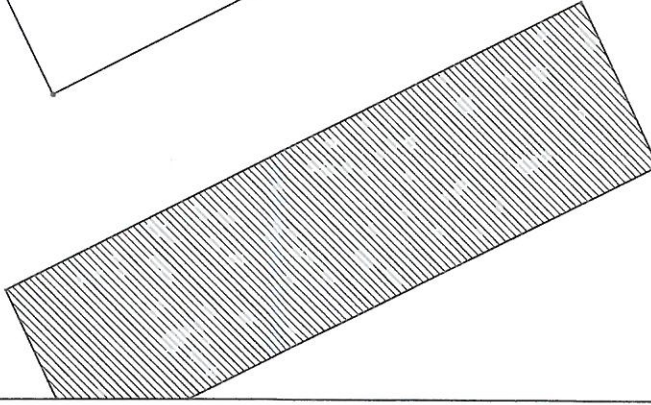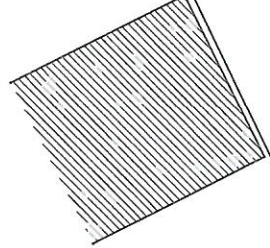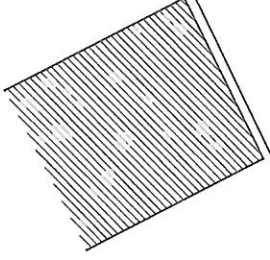

Site içi yol

Site içi yol

Site içi yol

PARK

PARK

DÜZENLEYEN	UYGUNDUR / İKİTELLİ OSB	İSTANBUL K.ÇEKMECE KADASTRO BİRİMİ
ADI SOYADI		
TARİH		

İKİTELLİ ORGANİZE SANAYİ BÖLGESİ S.S.SEFAKÖY SANAYİ SİTESİ
ADA BÖLÜMÜ KROKİSİ
Tic Sic No: 23019
Kuruluş No: 035001509100910

İLİ : İSTANBUL
İLÇESİ : BAŞAKŞEHİR
KÖY/M : İKİTELLİ-2/İOSB
KURUM : İSTANBUL İKİTELLİ ORGANİZE SANAYİ BÖLGESİ
PAFTA : F21C17A4A

TESCİL SAYFASI

SAYFA NO: 1

ADA NO: 666

CİLT NO	SAYFA NO	PARSEL NO	ALAN			CİNSİ	HİSSE	KADASTRO						
			He.	M2	Dm2			KAD.ADA	KAD.PAR.	CİLT NO	SAYFA	MALİK		BABA ADI
1		10	0	724	30	ARSA	1/1	666	9(IHDAS)			İSTANBUL İKİTELLİ ORGANİZE SANAYİ BÖLGESİ		
2		11	0	6066	70	ARSA	1054/606670	670	1			YILMAZ	ARSLAN	ÖMER
3							1054/606670					ZEKİYE	ERCAN	İSMAIL HAKKI
4							1054/606670					FEDAYİ	KILIÇ	YAKUP
5							1054/606670					MEHMET EMİN	DİNÇ	HÜSEYİN ŞEVKİ
6							1054/606670					AYKUT	UYGUR	KEMAL
7							1054/606670					DAVUT	CANER	İLYAS
8							1054/606670					ALTAN	UYGUR	MEHMET KEMAL
9							1054/606670					ADEM	GÜNEŞ	ALİ OSMAN
10							1054/606670					CEMAL	YOLAÇAN	SADIK
11							1054/606670					AHMET	UYGUN	MUSTAFA
12							2108/606670					MESUT	UYGUN	ALİ
13							1054/606670					NECİMİ	AKKIR	ŞABAN
14							1054/606670					HAYRULLAH	KUTLU	MEHMET RAFET
							1054/606670					MUKADDES	ÇELEBİ	FERİSAT
							1054/606670					GÜLİN	DİNÇ	ALİ RAGİP
17							1054/606670					ALİ	GÜLEN	YUSUF
18							1054/606670					ARİF	ÇETİN	TEVFİK
19							2108/606670					HASAN	ŞEREF	ABDURRAHMAN
20							1054/606670					ŞABAN	AKAR	MEHMET
21							1054/606670					ALİ	AKALIN	NEVFEL
22							2108/606670					HALİL	TEKİN	ABDURRAHMAN
23							1054/606670					HALE	EYÜBOĞLU	ADNAN
24							1054/606670					NAZİRE	SUNGUR	İBRAHİM
25							1054/606670					AYTEN	YAVUZ	AHMET
26							1054/606670					AMNE	EKİL	OSMAN
27							1054/606670					HALİL	EKİL	MEHMET MESUT
28							1054/606670					ASAF MURAT	ALTUĞ	OSMAN
29							1054/606670					OSMAN	ALTUĞ	İHSAN
30							2108/606670					FKRET	EKİNCİ	BAYRAM
31							2108/606670					MEHMET ALİ	EKİNCİ	BAYRAM
32							1054/606670					İSMAIL	NUMAY	ABDULLAH
33							1054/606670					YAŞAR	KASAP	VELİ
34							1054/606670					ERDOĞAN	YAZGAN	DURBABA

EROĞLU MÜHENDİSLİK
YAPI SANAYİ VE TİCARET A.Ş.
İkitelli OSB Denizcilik San. Sit. G1 Blok
No: 48 / 35 Başakşehir / İSTANBUL
Tel: 0212 497 11 00 / İkitelli V.D.: 364 030 6699 89

Deniz SENTÜRK
Şehircilik Müd. V.

Naim ÖZTÜRK
Harita Mühendisi
İmar ve Şehircilik Müdür V.

İhsan ÖZLEYEN
Elektrik Mühendisi
Bölge Müdürü

Dursun UZUNHASANOĞLU
Yönetim Kurulu Üyesi

Selim US
Yönetim Kurulu Başkanı V.

İLİ : İSTANBUL
İLÇESİ : BAŞAKŞEHİR
KÖY/M : İKİTELLİ-2/İOSB
KURUM : İSTANBUL İKİTELLİ ORGANİZE SANAYİ BÖLGESİ
PAFTA : F21C17A4A

TESCİL SAYFASI

SAYFA NO: 2

ADA NO: 666

CİLT NO	SAYFA NO	PARSEL NO	ALAN			CİNSİ	HİSSE	KADASTRO						
			He.	M2	Dm2			KAD.ADA	KAD.PAR.	CİLT NO	SAYFA	MALİK		BABA ADI
35		11	0	6066	70	ARSA	2108/606670	670	1			BEHIYE	SAYIN	ORHAN GALİP
36							1054/606670					MUSTAFA	ŞENER	ERBİL
37							12648/606670					MUZAFFER	KAYA	İLYAS
38							1054/606670					ÖMER	KÖYDEM	İBRAHİM
39							1054/606670					MEHMET	YILDIZ	MUHARREM
40							1054/606670					KEMAL	ERDEN	MUSTAFA
41							2108/606670					İBRAHİM	AKDAĞ	MAKSUT
42							1054/606670					MELEKE	DEMİREL	HASAN
43							1054/606670					HANİFE	GÜNGÖRDÜ	MEHMET
44							1054/606670					GÜNSEL	GÜROCAK	MUSTAFA
45							2108/606670					NACI	TORAMAN	DURSUN
46							1054/606670					AŞIKAR	YALÇINKAYA	RAMİZ
47							2108/606670					REGAİP	ÜKSEKKOLAŞI	RECEP
48							3162/606670					TALAT	EKİNGEN	MAHMUT
49							3162/606670					OHANNES	SERGİCİ	MİRAN
							1054/606670					MEHMET	TÜFEKÇİOĞLU	AHMET
51							1054/606670					HASAN	GÜNEŞ	HÜSEYİN
52							2108/606670					MİNAS	MİSİSYAN	AGASI
53							1054/606670					SOREJ	HACIOĞLU	HALİM
54							1054/606670					KEMAL	DEMİREL	ÖMER
55							1054/606670					ÜMİT	KONAK	MERAL
56							1054/606670					ÖZGÜR	KONAK	MERAL
57							527/606670					HAYRETTİN	YILDIRIM	MEHMET ALİ
58							527/606670					ALİ	GÜNEŞ	SABRİ
59							18971/606670					GÜRBÜZ İNŞ.TAAHHÜT SAN.VE TİC.A.Ş.		
60							1054/606670					CEVDET	ELDEM	BEKİR
61							1054/606670					MEVLÜT	BAŞ	ETEM
62							1054/606670					NURSEL	MERT	HASAN
63							1054/606670					EROL	ÇAVUŞOĞLU	ABDULBAKİ
64							1054/606670					CESİM	ÇAVUŞOĞLU	ABDULBAKİ
65							1054/606670					ADİLE	ARSLAN	MUSA
66							1054/606670					HİDİR ALİ	ARSLAN	VELİ
67							2108/606670					HAYDAR	GÜRBÜZ	KAMER
68							2108/606670					ŞÜKRİYE	GÜRBÜZ	FERHAT

EROĞLU MÜHENDİSLİK
YAPI SANAYİ VE TİCARET A.Ş.
İkitelli OSB Demirler San. Sit. G1 Blok
No:48 / Başakşehir / İSTANBUL
Tel:0212 407 11 00 İkitelli V.D.:364 030 6699 89

Deniz SENTÜRK
Şehin Plancısı

Naim ÖZTÜRK
Harita Mühendisi
İmar ve Şehircilik Müdür V.

İhsan ÖZLEYEN
Elektrik Mühendisi
Bölge Müdürü

Dursun UZUNHASANOĞLU
Yönetim Kurulu Üyesi



Salim US
Yönetim Kurulu Başkan V.

İLİ : İSTANBUL

İLÇESİ : BAŞAKŞEHİR

KÖY/M : İKİTELLİ-2/İOSB

KURUM : İSTANBUL İKİTELLİ ORGANİZE SANAYİ BÖLGESİ

PAFTA : F21C17A4A

T E S C İ L S A Y F A S I

SAYFA NO: 3

ADA NO: 666

CİLT NO	SAYFA NO	PARSEL NO	ALAN			CİNSİ	HİSSE	KADASTRO						BABA ADI
			He.	M2	Dm2			KAD.ADA	KAD.PAR.	CİLT NO	SAYFA	MALİK		
69		11	0	6066	70	ARSA	1054/606670	670	1			ŞÜKRÜ	GÜRBÜZ	KAMER
70							1054/606670					NİYAZI	PİŞKİN	YAKUP
71							1054/606670					ZİYA	SOĞUKTAŞ	CELAL
72							2108/606670					ÜMİT	KONAK	MERAL
73							1054/606670					TALİP	TURAL	MURAT
74							1054/606670					SÜLEYMAN	GÜLTAŞ	HALİL
75							2108/606670					NİLGÜL	GÖNÜLLÜ	YUSUF ZİYA
76							6324/606670					ORHAN	AYDIN	HAKKI
77							1054/606670					METE	KONAK	MERAL
78							1054/606670					NAZMI	ÖZER	BAKİ
79							1054/606670					RABİA	ERKUT	ŞERİF
80							1054/606670					OSMAN	ÇELİK	NİYAZİ
81							1054/606670					BEKİR	ÇELİK	NİYAZİ
							1054/606670					KAFAR	ÇALIŞKAN	VELİ
83							1054/606670					İNCİ	MUMCU	FERAMUZ
84							1054/606670					ALİ	ÖZTAN	ÖMER
85							1054/606670					ATA	SÖZCÜ	AHMET
86							2108/606670					TAHİR	BAL	HASAN
87							1054/606670					İDRİS	KAYA	MEMDUH
88							1054/606670					MÜSLİM	BİLİR	CEMAL
89							1054/606670					BEKİR	ADIGÜZEL	İBRAHİM
90							2108/606670					EKREM	GÜNAYDIN	DAVUT
91							1054/606670					FATMA	ŞAHİNGÖZ	ZİYA
92							1054/606670					MESUT	ÜRKMEZ	CELİL
93							527/606670					KAHRAMAN	KARAMAN	KAHRAMAN
94							527/606670					SADIK	BARIŞ	AZİZ
95							351/606670					HURİYE	AÇAR	İBRAHİM
96							351/606670					SİBEL	IŞIK	YETKİN
97							351/606670					NİGAR	BODUR	YETKİN
98							2108/606670					HALİS	KARACA	ARIF
99							1054/606670					EMİN	AKTOPRAK	MEHMET
100							2108/606670					HÜSEYİN	KIRLANGIÇ	MUSTAFA
							1054/606670					MEHMET ALİ	GÖRMÜŞ	HİKMET
102							3162/606670					İSMAİL	USLU	ŞABAN

EROĞLU MÜHENDİSLİK
YAPI SANAYİ VE TİCARET A.Ş.
İkitelli Organize San. Sit. G1 Blok
No:481/5 Başakşehir / İSTANBUL
Tel:0212 407 11 00 İkitelli V.D.:364 030 6699 89

Deniz ŞENTÜRK
Şehir Plancısı

Naim ÖZTÜRK
Harita Mühendisi
İmar ve Şehircilik Müdürü V

İhsan ÖZLEYEN
Elektrik Mühendisi
Bölge Müdürü

Dursun UZUNHASANOĞLU
Yönetim Kurulu Üyesi

Selim UŞ
Yönetim Kurulu Başkanı V.

İLİ : İSTANBUL
İLÇESİ : BAŞAKŞEHİR
KÖY/M : İKİTELLİ-2/İOSB
KURUM : İSTANBUL İKİTELLİ ORGANİZE SANAYİ BÖLGESİ
PAFTA : F21C17A4A

T E S C İ L S A Y F A S I

SAYFA NO: 4

ADA NO: 666

CİLT NO	SAYFA NO	PARSEL NO	ALAN			CİNSİ	HİSSE	K A D A S T R O						
			He.	M2	Dm2			KAD.ADA	KAD.PAR.	CİLT NO	SAYFA	MALİK		BABA ADI
103		11	0	6066	70	ARSA	1054/606670	670	1			CEREN	GÖNÜLLÜ	RAHİM
104							1054/606670					BAYRAM	AYDOĞAN	MUZAFFER
105							1054/606670					YAKUP	ÖZYURT	SAFFET
106							1054/606670					MURAT ALİ	ÖZ	MUHAMMET SİDDİK
107							1054/606670					RÜŞTÜ	ŞİRANLI	ŞÜKRÜ
108							1054/606670					ABDULLAH	MARANGOZ	MEHMET
109							1054/606670					AYŞE NİHAL	YEGIN	MEHMET AFFAN
110							1054/606670					İKİTELLİ-2 KÖY TÜZEL KİŞİLİĞİ		
111							1054/606670					SEFER	İPEKLI	CEMAL
112							4216/606670					BÜLENT BARIŞ	ARPAT	BİNAT
113							2108/606670					HAYRETTİN	YILDIRIM	MEHMET ALİ
114							1054/606670					AHMET	URBAY	HÜSEYİN
115							2108/606670					BABACANLAR NAKLİYAT TAŞIMACILIK TİC.LTD.ŞTİ		
116							2108/606670					OSMAN	ÇELİK	NIYAZI
117							2108/606670					MERİM	ÜNLÜ	ASIM
118							1054/606670					YAKUP	ÖZYURT	SAFFET
119							1054/606670					MURAT ALİ	BAHADIR	MEHMET
120							1054/606670					BEKİR	UYANIK	CUMA
121							1054/606670					TOLGA	TUNALI	NİHAT
122							1054/606670					EMRE	ÇİÇEK	NİHAT
123							263/606670					HAYRİYE	ÖZGÜR	SALİM
124							263/606670					SİBEL	YAVUZ	GALİP
125							263/606670					SERDAR	ÖZGÜR	GALİP
126							263/606670					SEÇİL	ÖZGÜR	GALİP
127							2108/606670					NEŞE SAYAR	ARTEMİZ	HÜSEYİN
128							1054/606670					ÖZGÜR	KONAK	MERAL
129							1054/606670					ABDULLAH	İPEKLI	CEMAL
130							1054/606670					CASIM	AKTÜRK	NECMETTİN
131							1054/606670					MUHAMMET HANİFİ	KOLUKISA	MUHARREM
132							395/606670					AYŞE	DOĞAN	ALAETTİN
133							395/606670					ZAFER	URAZ	ALAETTİN
134							263/606670					SAADET	URAZ	MEHMET
135							1054/606670					ŞEFİKA	ÜNAL	ADİL
136							395/606670					MEHMET EMİR	DAYAN	NECMETTİN

EROĞLU MÜHENDİSLİK
YAPI SANAYİ VE TİCARET A.Ş.
İkitelli OSB Denizli Mh. San. Bl. G1 Blok
No: 48413 Başakşehir / İSTANBUL
Tel: 0212 497 11 60 İkitelli V.D.: 364 030 8699

Deniz SENTÜRK
Şehircilik Plancısı

Naim ÖZTÜRK
Harita Mühendisi
İmar ve Şehircilik Müdürü V

İhsan ÖZLEYEN
Elektrik Mühendisi
Bölge Müdürü

Örsün UZUNHASANOĞLU
Yönetim Kurulu Üyesi



İL : İSTANBUL
İLÇESİ : BAŞAKŞEHİR
KÖY/M : İKİTELLİ-2/İOSB
KURUM : İSTANBUL İKİTELLİ ORGANİZE SANAYİ BÖLGESİ
PAFTA : F21C17A4A

T E S C İ L S A Y F A S I

SAYFA NO: 5

ADA NO: 666

CİLT NO	SAYFA NO	PARSEL NO	ALAN			CİNSİ	HİSSE	K A D A S T R O						
			He.	M2	Dm2			KAD.ADA	KAD.PAR.	CİLT NO	SAYFA	MALİK		BABA ADI
137		11	0	6066	70	ARSA	395/606670	670	1			BÜŞRANUR	DAYAN	NECMETTİN
138							263/606670					ÖZLEM	DAYAM	KEMAL
139							1054/606670					BABACANLAR NAKLİYAT TAŞIMACILIK TİC.LTD.ŞTİ		
140							790/606670					YAŞAR	BİLGİN	EFRAYİM
141							263/606670					YAŞAR	BİLGİN	EFRAYİM
142							527/606670					NUSRET	ÖZAL	AHMET
143							527/606670					NESRİN	ALTINKES	MEHMET
144							527/606670					HATİCE	ÖZSOY	MEHMET
145							395/606670					BÜLENT	CAN	İBRAHİM
146							395/606670					PINAR	ATAV	İBRAHİM
147							263/606670					FATMA	CAN	EMİN
148							1054/606670					COŞKUN	YILDRIM	MEHMET
149							1581/606670					YÜKSEL	URBAY	FERAT
150							1054/606670					SABİRE	ŞEREF	AHMET
151							1581/606670					NURAN	URBAY	MUSTAFA
152							2108/606670					BUKET	DOĞAN	BAHRİ
153							1054/606670					MURAT	ARDA	MEHMET
154							2108/606670					KADRİ	TANHAN	HAYRETTİN
155							1054/606670					GÜLLİZAR	AKDAĞ	AHMET
156							790/606670					SAADET	URAZ	MEHMET
157							1186/606670					AYŞE	DOĞAN	ALAETTİN
158							1186/606670					ZAFER	URAZ	ALAETTİN
159							2108/606670					ADEM	BAHADIR	MAHMUT
160							1054/606670					MUSTAFA	ŞENER	ERBİL
161							1054/606670					MURAT	ŞENER	ERBİL
162							1054/606670					FİKRET	ŞİMŞEK	MEHMET
163							527/606670					EYÜP	KURTUL	ADEM
164							263/606670					EMİN	KURTUL	ADEM
165							263/606670					MEHMET	FİDAN	HALİT
166							263/606670					YASEMİN	KAYA	ALPARSLAN

EROĞLU MÜHENDİSLİK
YAPI SANAYİ VE TİCARET A.Ş.
İkitelli OSB Demokrasi San. Sit. G1 Blok
No:481/2 Başakşehir / İSTANBUL
Tel:0212 481 11 00 Nispetiye V.D.364 030 6699 80

Deniz ŞENTÜRK
Şehircilik Uzmanı

Naim ÖZTÜRK
Harita Mühendisi
İmar ve Şehircilik Müdürü V.

İhsan ÖZLEYEN
Elektrik Mühendisi
Bölge Müdürü

Dursun UZUNHASANOĞLU
Yönetim Kurulu Üyesi

Selâm US
Yönetim Kurulu Başkanı V.

İLİ : İSTANBUL
İLÇESİ : BAŞAKŞEHİR
KÖY/M : İKİTELLİ-2/İOSB
KURUM : İSTANBUL İKİTELLİ ORGANİZE SANAYİ BÖLGESİ
PAFTA : F21C17A4A

T E S C İ L S A Y F A S I

SAYFA NO: 6

ADA NO: 666

CİLT NO	SAYFA NO	PARSEL NO	ALAN			CİNSİ	HİSSE	KADASTRO						
			He.	M2	Dm2			KAD.ADA	KAD.PAR.	CİLT NO	SAYFA	MALİK		BABA ADI
167		11	0	6066	70	ARSA	132/606670	670	1			DÖNE	HİL	YAŞAR
168							132/606670	670	1			CEREN	BEKTAŞ	YAŞAR
169							132/606670	670	1			NIHAL	KARAKAYA	YAŞAR
170							132/606670	670	1			ERTAN	KAYA	YAŞAR
171							132/606670	670	1			HAKAN	KAYA	YAŞAR
172							132/606670	670	1			İREM	KAYA	YAŞAR
173							5270/606670	670	1			S.S.SEFAKÖY ARSA BİRLEŞTİRME KÜÇÜK SAN.SİT.YAPI KOOP.		
174							527/606670	670	1			NUSRET	ÖZAL	AHMET
175							205524/606670	670	1			S.S.SEFAKÖY ARSA BİRLEŞTİRME KÜÇÜK SAN.SİT.YAPI KOOP.		
176							1054/606670	670	1			TOPRAK GÖKHAN	BAĞLAR	ERKAN
177							397/606670	670	2			YILMAZ	ARSLAN	ÖMER
178							397/606670	670	2			ZEKİYE	ERCAN	İSMAİL
179							397/606670	670	2			FEDAYİ	KILIÇ	YAKUP
180							397/606670	670	2			MEHMET EMİN	DİNÇ	HÜSEYİN ŞEVKİ
181							397/606670	670	2			AYKUT	UYGUR	KEMAL
182							397/606670	670	2			DAVUT	CANER	İLYAS
183							397/606670	670	2			ALTAN	UYGUR	MEHMET KEMAL
184							397/606670	670	2			ADEM	GÜNEŞ	ALİ OSMAN
185							397/606670	670	2			CEMAL	YOLAÇAN	SADIK
186							397/606670	670	2			AHMET	UYGUN	MUSTAFA
187							795/606670	670	2			MESUT	UYGUN	ALİ
188							397/606670	670	2			NECMİ	AKKIR	ŞABAN
189							397/606670	670	2			HAYRULLAH	KUTLU	MEHMET RAFET
190							397/606670	670	2			MUKADDES	ÇELEBİ	FERİT
191							397/606670	670	2			GÜLİN	DİNÇ	ALİ RAGİP
192							397/606670	670	2			ALİ	GÜLEN	YUSUF
193							397/606670	670	2			ARIF	ÇETİN	TEVFİK
194							795/606670	670	2			HASAN	ŞEREF	ABDURRAHMAN
195							397/606670	670	2			ŞABAN	AKAR	MEHMET
196							397/606670	670	2			ALİ	AKALIN	NEVFEL
197							795/606670	670	2			HALİL	TEKİN	ABDURRAHMAN

EROĞLU MÜHENDİSLİK
YAPI SANAYİ VE TİCARET A.Ş.
İkitelli Organize San. Sit. G1 Blok
No:481/15 Başakşehir / İSTANBUL
Tel:0212 407 11 00 İht. M. V.D. 364 030 6699 8

Deniz SENTÜRK
Şehir Plancısı

Naim ÖZTÜRK
Harita Mühendisi
İmar ve Şehircilik Müdürü V

İhsan ÖZLEYEN
Elektrik Mühendisi
Bölge Müdürü

Dursun UZUNHASANOĞLU
Yönetim Kurulu Üyesi



İLİ : İSTANBUL

İLÇESİ : BAŞAKŞEHİR

KÖY/M : İKİTELLİ-2/İOSB

KURUM : İSTANBUL İKİTELLİ ORGANİZE SANAYİ BÖLGESİ

PAFTA : F21C17A4A

T E S C İ L S A Y F A S I

SAYFA NO: 7

ADA NO: 666

CİLT NO	SAYFA NO	PARSEL NO	ALAN			CİNSİ	HİSSE	KADASTRO						
			He.	M2	Dm2			KAD.ADA	KAD.PAR.	CİLT NO	SAYFA	MALİK		BABA ADI
198		11	0	6066	70	ARSA	397/606670	670	2			HALE	EYÜBOĞLU	ADNAN
199							397/606670	670	2			NAZİRE	SUNGUR	İBRAHİM
200							397/606670	670	2			AYTEN	YAVUZ	AHMET
201							397/606670	670	2			AMNE	EKİL	OSMAN
202							397/606670	670	2			HALİL	EKİL	MEHMET MESUT
203							397/606670	670	2			ASAF MURAT	ALTUĞ	OSMAN
204							397/606670	670	2			OSMAN	ALTUĞ	İHSAN
205							795/606670	670	2			FİKRET	EKİNCİ	BAYRAM
206							795/606670	670	2			MEHMET ALİ	EKİNCİ	BAYRAM
207							397/606670	670	2			İSMAİL	MUMAY	ABDULLAH
208							397/606670	670	2			YAŞAR	KASAP	VELİ
209							397/606670	670	2			ERDOĞAN	YAZGAN	DURBABA
1							795/606670	670	2			BEHİYE	SAYIN	ORHAN GALİP
211							397/606670	670	2			MUSTAFA	ŞENER	ERBİL
212							4769/606670	670	2			MUZAFFER	KAYA	İLYAS
213							397/606670	670	2			ÖMER	KÖYDEM	İBRAHİM
214							397/606670	670	2			MEHMET	YILDIZ	MUHARREM
215							397/606670	670	2			KEMAL	ERDEN	MUSTAFA
216							795/606670	670	2			İBRAHİM	AKDAĞ	MAKSUT
217							397/606670	670	2			MELEKE	DEMİREL	HASAN
218							397/606670	670	2			HANİFE	GÜNGÖRDÜ	MEHMET
219							397/606670	670	2			GÜNSEL	GÜROCAK	MUSTAFA
220							795/606670	670	2			NACİ	TORAMAN	DURSUN
221							397/606670	670	2			AŞIKAR	YALÇINKAYA	RAMİZ
222							795/606670	670	2			REGAİP	ÜKSEKKOLAŞI	RECEP
223							1192/606670	670	2			TALAT	EKİNGEN	MAHMUT
224							1192/606670	670	2			OHANNES	SERGİCİ	MİRAN
225							397/606670	670	2			MEHMET	TÜFEKÇİOĞLU	AHMET
226							397/606670	670	2			HASAN	GÜNEŞ	HÜSEYİN
227							795/606670	670	2			MİNAS	MİSİSYAN	AGASI
228							397/606670	670	2			SOREJ	HACIOĞLU	HALİM
3							397/606670	670	2			KEMAL	DEMİREL	ÖMER
230							397/606670	670	2			ÜMİT	KONAK	MERAL
231							397/606670	670	2			ÖZGÜR	KONAK	MERAL

EROĞLU MÜHENDİSLİK
YAPI SANAYİ VE TİCARET A.Ş.
İkitelli OSB Denizli San. Sit. G1 Blok
No: 48 / 6 Başakşehir / İSTANBUL
Tel: 0212 407 11 00 İkitelli V.D.: 364 030 6699 80

Deniz ŞENTÜRK
Şehir Plancısı

Naim ÖZTÜRK
Harita Mühendisi
İmar ve Şehircilik Müdürü V

İhsan ÖZLEYEN
Elektrik Mühendisi
Bölge Müdürü

Dursun ÜZUNHASANOĞLU
Yönetim Kurulu Üyesi

Selim UŞ
Yönetim Kurulu Başkanı V.

İLİ : İSTANBUL

İLÇESİ : BAŞAKŞEHİR

KÖY/M : İKİTELLİ-2/İOSB

KURUM : İSTANBUL İKİTELLİ ORGANİZE SANAYİ BÖLGESİ

PAFTA : F21C17A4A

T E S C İ L S A Y F A S I

SAYFA NO: 8

ADA NO: 666

CİLT NO	SAYFA NO	PARSEL NO	ALAN			CİNSİ	HİSSE	K A D A S T R O							
			He.	M2	Dm2			KAD.ADA	KAD.PAR.	CİLT NO	SAYFA	MALİK		BABA ADI	
232		11	0	6066	70	ARSA	199/606670	670	2				HAYRETTİN	YILDIRIM	MEHMET ALİ
233							199/606670	670	2				ALİ	GÜNEŞ	SABRİ
234							7153/606670	670	2				GÜRBÜZ İNŞ.TAAHHÜT SAN.VE TİC.A.Ş.		
235							397/606670	670	2				CEVDET	ELDEM	BEKİR
236							397/606670	670	2				MEVLÜT	BAŞ	ETEM
237							397/606670	670	2				NURSEL	MERT	HASAN
238							397/606670	670	2				EROL	ÇAVUŞOĞLU	ABDULBAKİ
239							397/606670	670	2				CESİM	ÇAVUŞOĞLU	ABDULBAKİ
240							397/606670	670	2				ADİLE	ARSLAN	MUSA
241							397/606670	670	2				HİDİR ALİ	ARSLAN	VELİ
242							397/606670	670	2				COŞKUN	YILDIRIM	MEHMET
243							795/606670	670	2				HAYDAR	GÜRBÜZ	KAMER
1							795/606670	670	2				ŞÜKRİYE	GÜRBÜZ	FERHAT
245							397/606670	670	2				ŞÜKRÜ	GÜRBÜZ	KAMER
246							397/606670	670	2				NİYAZİ	PİŞKİN	YAKUP
247							397/606670	670	2				ZİYA	SOĞUKTAŞ	CELAL
248							795/606670	670	2				ÜMİT	KONAK	MERAL
249							397/606670	670	2				TALİP	TURAL	MURAT
250							397/606670	670	2				SÜLEYMAN	GÜLTAŞ	HALİL
251							795/606670	670	2				NİLGÜL	GÖNÜLLÜ	YUSUF
252							2384/606670	670	2				ORHAN	AYDIN	HAKKI
253							397/606670	670	2				METE	KONAK	MERAL
254							397/606670	670	2				NAZMİ	ÖZER	BAKİ
255							596/606670	670	2				YÜKSEL	URBAY	FERAT
256							397/606670	670	2				SABİRE	ŞEREF	AHMET
257							397/606670	670	2				RABİA	ERKUT	ŞERİF
258							397/606670	670	2				OSMAN	ÇELİK	NİYAZİ
259							397/606670	670	2				BEKİR	ÇELİK	NİYAZİ
260							397/606670	670	2				KAFAR	ÇALIŞKAN	VELİ
261							397/606670	670	2				İNCİ	MUMCU	FERAMUZ
262							397/606670	670	2				ALİ	ÖZTAN	ÖMER
3							397/606670	670	2				ATA	SÖZCÜ	AHMET
264							795/606670	670	2				TAHİR	BAL	HASAN
265							397/606670	670	2				İDRİS	KAYA	MEMDUH

EROĞLU MÜHENDİSLİK
YAPI SANAYİ VE TİCARET A.Ş.
İkitelli Organize San. Sit. G1 Blok
No: 48118 Başakşehir / İSTANBUL
Tel: 0212 407 11 00 / 0212 364 030 6699 88

Deniz ŞENTÜRK
Şehircilik Uzmanı

Naim ÖZTÜRK
Mimarlık Uzmanı
İmar ve Şehircilik Müdürü V

İhsan ÖZLEYEN
Elektrik Mühendisi
Bölge Müdürü

Dursun UZUNHASANOĞLU
Yönetim Kurulu Üyesi



Selim US
Yönetim Kurulu Başkanı V.

İLİ : İSTANBUL
İLÇESİ : BAŞAKŞEHİR
KÖY/M : İKİTELLİ-2/İOSB
KURUM : İSTANBUL İKİTELLİ ORGANİZE SANAYİ BÖLGESİ
PAFTA : F21C17A4A

T E S C İ L S A Y F A S I

SAYFA NO: 9

ADA NO: 666

CİLT NO	SAYFA NO	PARSEL NO	ALAN			CİNSİ	HİSSE	K A D A S T R O						
			Ha.	M2	Dm2			KAD.ADA	KAD.PAR.	CİLT NO	SAYFA	MALİK		BABA ADI
266		11	0	6066	70	ARSA	397/606670	670	2			MÜSLÜM	BİLİR	CEMAL
267							596/606670	670	2			NURAN	URBAY	MUSTAFA
268							397/606670	670	2			BEKİR	ADIZGÜZEL	İBRAHİM
269							795/606670	670	2			EKREM	GÜNAYDIN	DAVUT
270							397/606670	670	2			FATMA	ŞAHİNGÖZ	ZİYA
271							397/606670	670	2			MESUT	ÜRKMEZ	CELİL
272							199/606670	670	2			KAHRAMAN	KARAMAN	KAHRAMAN
273							199/606670	670	2			SADIK	BARİŞ	AZİZ
274							132/606670	670	2			HURİYE	AÇAR	İBRAHİM
275							132/606670	670	2			SİBEL	IŞIK	YETKİN
276							132/606670	670	2			NİGAR	BODUR	YETKİN
277							795/606670	670	2			HALİS	KARACA	ARİF
							397/606670	670	2			EMİN	AKTOPRAK	MEHMET
279							795/606670	670	2			HÜSEYİN	KIRLANGIÇ	MUSTAFA
280							397/606670	670	2			MEHMET ALİ	GÖRMÜŞ	HİKMET
281							397/606670	670	2			CEREN	GÖNÜLLÜ	RAHİM
282							397/606670	670	2			BAYRAM	AYDOĞAN	MUZAFFER
283							397/606670	670	2			YAKUP	ÖZYURT	SAFFET
284							397/606670	670	2			MURAT ALİ	ÖZ	MUHAMMET SİDDİK
285							397/606670	670	2			RÜŞTÜ	ŞİRANLI	ŞÜKRÜ
286							397/606670	670	2			ABDULLAH	MARANGOZ	MEHMET
287							397/606670	670	2			AYŞE NİHAL	YEGİN	MEHMET AFFAN
288							397/606670	670	2			İKİTELLİ-2-KÖY TÜZEL KİŞİLİĞİ		
289							397/606670	670	2			SEFER	İPEKLİ	CEMAL
290							1590/606670	670	2			SADIK	BÜLBÜL	MUSTAFA
291							795/606670	670	2			ALİ	GÜNEŞ	SABRİ
292							397/606670	670	2			AHMET	URBAY	HÜSEYİN
293							795/606670	670	2			BABACANLAR NAK.TAŞ.TİC.VE.SAN.LTD.ŞTİ.		
294							795/606670	670	2			OSMAN	ÇELİK	NİYAZİ
295							795/606670	670	2			MERMİ	ÜNLÜ	ASIM
296							397/606670	670	2			YAKUP	ÖZYURT	SAFFET
							397/606670	670	2			MURAT	BAHADIR	MEHMET
298							397/606670	670	2			BEKİR	UYANIK	CUMA
299							397/606670	670	2			TOLGA	TUNALI	NİHAT

EROĞLU MÜHENDİSLİK
YAPI SANAYİ VE TİCARET A.Ş.
İkitelli OSB Denetimler San. Sit. G1 Blok
No:48/18 Başakşehir / İSTANBUL
Tel:0212 407 11 00 İkitelli V.D.:364 030 6699 89

Deniz ŞENTÜRK
Şehircilik Mühendisi

Naim ÖZTÜRK
Harita Mühendisi
İmar ve Şehircilik Müdürü V

İhsan ÖZLEYEN
Elektrik Mühendisi
Bölge Müdürü

Dursun UZUNHASANOĞLU
Yönetim Kurulu Üyesi



Selim US
Yönetim Kurulu Başkanı V.

İLİ : İSTANBUL
İLÇESİ : BAŞAKŞEHİR
KÖY/M : İKİTELLİ-2/İOSB
KURUM : İSTANBUL İKİTELLİ ORGANİZE SANAYİ BÖLGESİ
PAFTA : F21C17A4A

T E S C İ L S A Y F A S I

SAYFA NO: 10

ADA NO: 666

CİLT NO	SAYFA NO	PARSEL NO	ALAN			CİNSİ	HİSSE	K A D A S T R O						
			He.	M2	Dm2			KAD.ADA	KAD.PAR.	CİLT NO	SAYFA	MALİK		BABA ADI
307		11	0	6066	70	ARSA	397/606670	670	2			MURAT	ARDA	MEHMET
308							795/606670	670	2			BUKET	DOĞAN	BAHRİ
309							397/606670	670	2			EMRE	ÇİÇEK	NİHAT
310							99/606670	670	2			HAYRİYE	ÖZGÜR	SALİM
311							99/606670	670	2			SİBEL	YAVUZ	GALİP
312							99/606670	670	2			SERDAR	ÖZGÜR	GALİP
313							99/606670	670	2			SEÇİL	ÖZGÜR	GALİP
314							795/606670	670	2			NEŞE SAYAR	ARTEMİZ	HÜSEYİN
315							397/606670	670	2			ÖZGÜR	KONAK	MERAL
316							1192/606670	670	2			İSMAİL	USLU	ŞABAN
317							397/606670	670	2			ABDULLAH	İPEKLİ	CEMAL
318							795/606670	670	2			CASİM	AKTÜRK	NECMETTİN
							795/606670	670	2			KADRİ	TANHAN	HAYRETTİN
320							50/606670	670	2			NİHAL	KARAKAYA	YAŞAR
321							50/606670	670	2			ERTAN	KAYA	YAŞAR
322							50/606670	670	2			HAKAN	KAYA	YAŞAR
323							50/606670	670	2			İREM	KAYA	YAŞAR
324							2384/606670	670	2			S.S.SEFAKÖY ARSA BİRLEŞTİRME KÜÇÜK SAN.SİT.YAPI.KOOP.		
325							199/606670	670	2			NUSRET	ÖZAL	AHMET
326							77095/606670	670	2			S.S.SEFAKÖY ARSA BİRLEŞTİRME KÜÇÜK SAN.SİT.YAPI.KOOP.		
327							397/606670	670	2			TOPRAK GÖKHAN	BAĞLAR	ERKAN
328							397/606670	670	2			MUHAMMET HANİFİ	KOLUKISA	MUHAMREM
329							596/606670	670	2			AYŞE	DOĞAN	ALAETTİN
330							596/606670	670	2			ZAFER	URAZ	ALAETTİN
331							397/606670	670	2			SAADET	URAZ	MEHMET
332							397/606670	670	2			ŞEFİKA	ÜNAL	ADİL
333							149/606670	670	2			MEHMET EMİR	DAYAN	NECMETTİN
334							149/606670	670	2			BÜŞRANUR	DAYAN	NECMETTİN
335							99/606670	670	2			ÖZLEM	DAYAN	KEMAL
336							397/606670	670	2			BABACANLAR NAK.TAŞ.TİC.VE.SAN.LTD.ŞTİ.		
337							298/606670	670	2			YAŞAR	BİLGİN	EFRAYİM
3							99/606670	670	2			YAŞAR	BİLGİN	EFRAYİM
339							199/606670	670	2			NUSRET	ÖZAL	AHMET
340							199/606670	670	2			NESRİN	ALTINKES	MEHMET

EROĞLU MÜHENDİSLİK
YAPI SANAYİ VE TİCARET A.Ş.
İkitelli OSB Demirci San. Sit. G1 Blok
No:4B/19/666 Başakşehir / İSTANBUL
Tel:0212 407 11 60 FAKS:0212 364 030 6659 66

Deniz SENTÜRK
Şehir Plancısı

Naim ÖZTÜRK
Harita Mühendisi
İmar ve Şehircilik Müdürü V

İhsan ÖZLÜ
Elektrik Mühendisi
Bölge Müdürü

Dursun UZUNHASANOĞLU
Yönetim Kurulu Üyesi

İSTANBUL İKİTELLİ ORGANİZE SANAYİ BÖLGESİ
2007
Belim US
Yönetim Kurulu Başkanı V.

Selim US
Yönetim Kurulu Başkanı

EK-19

Sayfa No: 01

4- Megsis'e girilen işlemler "(M)" ile gösterilir.


2K-1:

Sayfa No: 01

32381507 FR.302 Rev.No/ Tarihi: 02/06.06.2024

		İSTANBUL		3408-470 NOLU LİHKAB APLİKASYON KROKİSİ				Parsel Köşe Koordinatları (ED50)	NoktaNo	Y	X
İlçesi		BAŞAKŞEHİR							1	399534.150	4550583.220
Mah/Köy		İKİTELLİ-2							2	399533.940	4550584.240
Pafta No		F21C17A4A							3	399534.270	4550585.230
Ada No		670							4	399535.050	4550585.920
Parsel No		1		5	399608.610	4550622.010					
Yüzölçümü				Fen Kayıt Defteri		Ücret Alındısı			6	399632.390	4550575.200
Tapu Alanı	Yeni Hesap	Fark	Yüzölçümü Yanılma aralığı	Tarih	No	Tarih	No		7	399558.340	4550538.870
			22.43						8	399557.780	4550538.720
4405.59	4406.33	0.74	4383.90-4405.59-4428.76	25.02.2025	21	25.02.2025	LIH2025 000000022		9	399557.200	4550538.790
									10	399556.700	4550539.080
								11	399556.340	4550539.540	

NoktaNo		Y	X		
P.2749		399716.830	4550484.940		
P.2750		399606.530	4550779.880		
Durulan	Bakılan	Y	X	Yatay Aç	Uzaklık
P 2749	P 2750	399716.830	4550484.940		
		399606.530	4550779.880	0.0000	314.89
	1	399534.150	4550393.220	354.2048	207.44
	2	399533.940	4550584.240	354.4491	208.11
	3	399534.270	4550585.230	354.7632	208.29
	4	399535.050	4550585.920	355.0633	207.94
	5	399608.610	4550622.010	380.2362	174.64
	6	399632.390	4550575.200	374.9029	123.60
	7	399558.340	4550538.870	343.6629	167.41
	8	399557.780	4550538.720	343.5406	167.90
	9	399557.200	4550538.790	343.4955	168.47
	10	399556.700	4550539.080	343.5388	169.03
	11	399556.340	4550539.540	343.6591	169.52
	P 2749	399716.830	4550484.940	322.7828	0.00
	P 2750	399606.530	4550779.880	0.0000	314.89

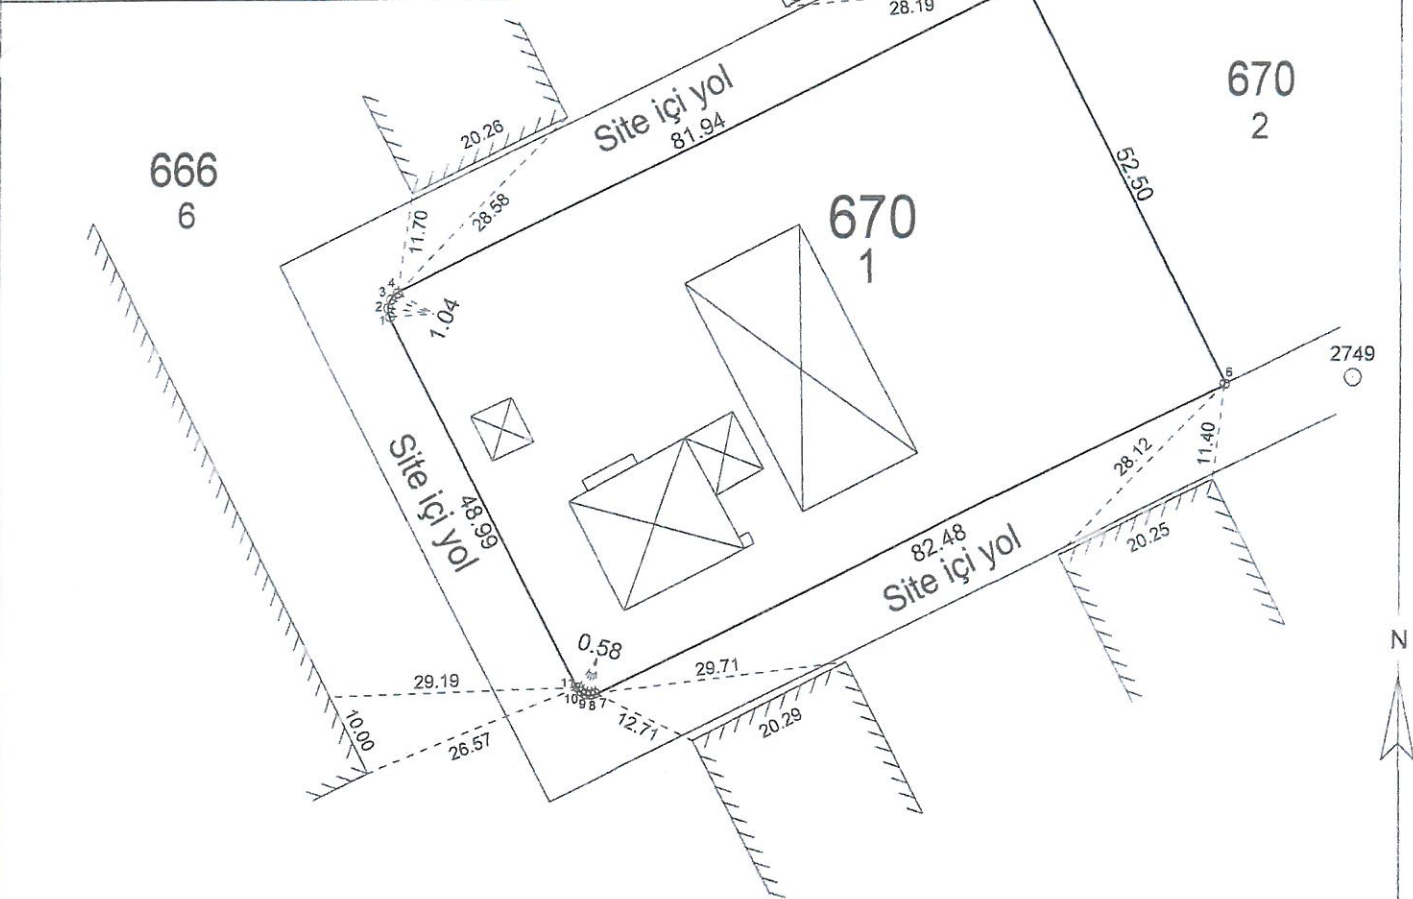

* Koordinatların hassasiyeti : Arşiv koordinatlı
 * Pafta Ölçeği : 1/1000
 * Nokta Konum aralığı : 0.09
 * Ölçümler TUSAGA-Aktif (Cors-TR) sistemi ile yapı

Ölçü Huzurunda Yapılmıştır.	Aplikasyonu Yapan	Kontrol Eden	Tasdik Olunur
Ünvanı	Taşınmaz Maliki	Teknisyen/Tekniker	Kont. Müh.
Adı Soyadı	Fikret ŞİMŞEK	Nazlı Can KAÇÜLU	Mehmet Zeki ÇANAKCI
Tarih	27 Subat 2025	27 Subat 2025	27 Subat 2025
İmza			




İli	İSTANBUL	3408-470 NOLU LİHKAB APLIKASYON KROKİSİ	Parsel Köşe Koordinatları (EDS0)	NoktaNo	Y	X
İlçesi	BAŞAKŞEHİR			1	399608 610	4550622 010
Mah/Köy	İKİTELLİ-2			2	399638 710	4550636 770
Pafta No	F21C17A4A			3	399659 100	4550588 300
Ada No	670			4	399632 390	4550575 200
Parsel No	2					

Yüzölçümü				Fen Kayıt Defteri		Ücret Alındısı	
Tapu Alanı	Yeni Hesap	Fark	Yüzölçümü Yanılma aralığı	Tarih	No	Tarih	No
1661.11	1660.86	0.25	11.44 1649 42<1661 11<1672 30	25.02.2025	22	25.02.2025	LİH2025 000000023

NoktaNo	Y	X
P 2749	399716 830	4550484 940
P 2750	399606 530	4550779 880

Durulan	Bakılan	Y	X	Yatay Aç	Uzaklık
2749	2750	399716 830	4550484 940	0 0000	314 89
1		399606 530	4550779 880	380 2362	174 64
2		399608 610	4550622 010	392 5307	170 75
3		399638 710	4550636 770	390 3552	118 39
4		399659 100	4550588 300	374 9029	123 60
		399632 390	4550575 200		

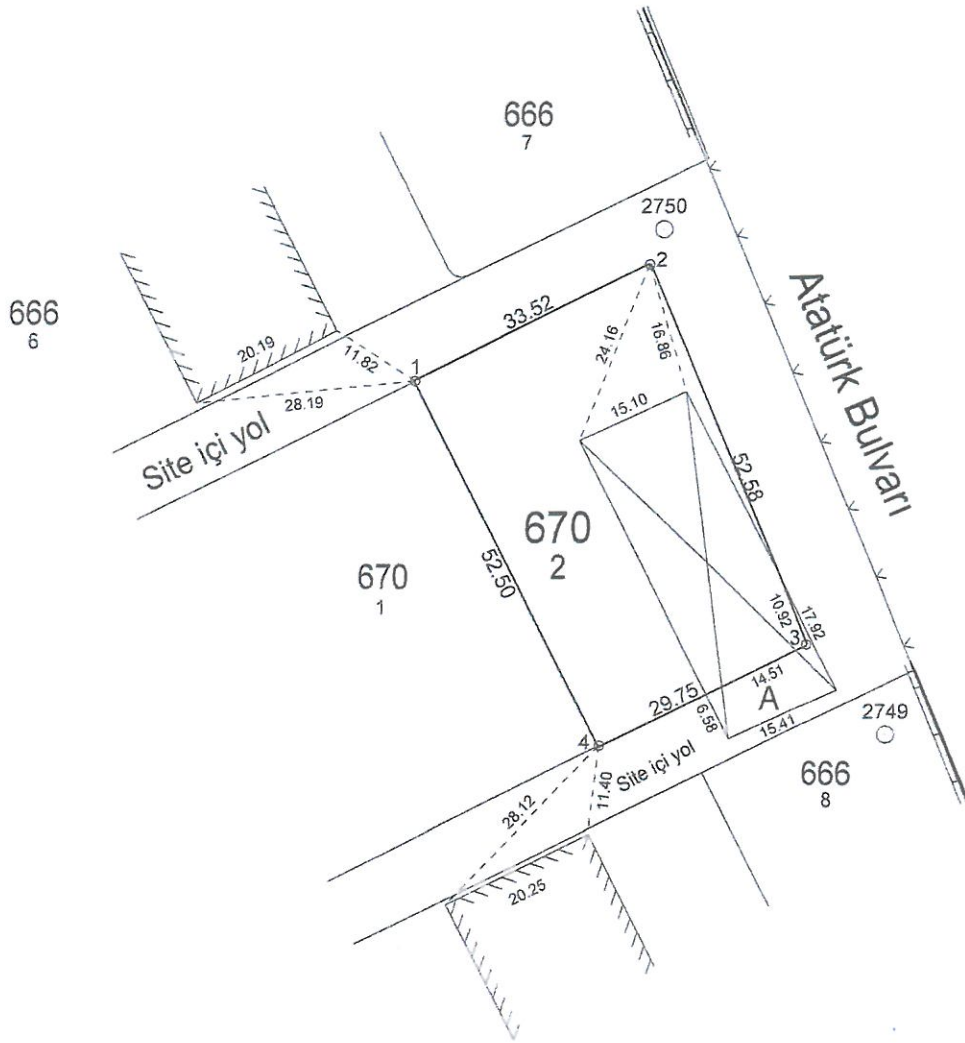

* Koordinatların hassasiyeti : Arşiv koordinatı
 * Pafta Ölçeği : 1/1000
 * Nokta Konum aralığı : 0.09
 * Ölçümler TUSAGA-Aktif(Cors-TR) sistemi ile yapı

* Site içi yola A=109.09 m2 taşkındır

Ölçü Huzurunda Yapılmıştır.	Aplikasyonu Yapan	Kontrol Eden	Tasdik Olunur
Unvanı	Taşınmaz Malik	Teknisyen/Tekniker	Kont. Müh.
Adı Soyadı	Fikret Şimşek	Nazlı Can KAÇÜLU	Mehmet Zeki ÇANAKCI
Tarih	27.02.2025	27.02.2025	27.02.2025
İmza			



TOPLAM ALAN : 6791.00	M A L S A H İ P L E R İ A R A Ş T I R M A	SAYFA NO:1
TOPLAM PAY : 6791.00	V E	TOPLAM ADA ALANI : 6791.00
TOPLAM KAMULAŞTIRMA : 0.00	Ö Z E T F O R M U	O.KATILIM ORANI : 0.00000
TOP.DÜZENLE.GİRMEYEN : 0.00	(KADASTRO PARSELINE SIRALI)	D.O.PAYI ORANI : 0.00000
TOPLAM DÜZENLEMEEYE GİREN : 6791.00		

K A D A S T R O											İ M A R								
SIRA NO	SYL	ADA PARSEL	ALAN				PAY	GİREN	GİRMEYEN	DOP	TAHSİS	ADA/PARSEL	ALAN	HİSSE	AÇIKLAMA(KAD)	AÇIKLAMA(İMAR)	CİNSİ	PAFTA NO	
				MALİK		BABA ADI													Hissesi
1		666/9(IHDAS)	950.55	İSTANBUL İKİTELLİ ORGANİZE SANAYİ BÖLGESİ			1/1	950.55	950.55	226.25	0.00	724.30	666/10	724.30	1/1			ARSA	F21C17A4A
2		670/1	4405.59	YILMAZ	ARSLAN	ÖMER	108/45144	10.54	10.54		0.00	10.54	666/11	6066.70	1054/606670			ARSA	F21C17A4A
3		670/1	4405.59	ZEKİYE	ERCAN	İSMAİL HAKKI	108/45144	10.54	10.54		0.00	10.54	666/11	6066.70	1054/606670			ARSA	F21C17A4A
4		670/1	4405.59	FEDAYİ	KILIÇ	YAKUP	108/45144	10.54	10.54		0.00	10.54	666/11	6066.70	1054/606670			ARSA	F21C17A4A
5		670/1	4405.59	MEHMET EMİN	DİNÇ	HÜSEYİN ŞEVKİ	108/45144	10.54	10.54		0.00	10.54	666/11	6066.70	1054/606670			ARSA	F21C17A4A
6		670/1	4405.59	AYKUT	UYGUR	KEMAL	108/45144	10.54	10.54		0.00	10.54	666/11	6066.70	1054/606670			ARSA	F21C17A4A
7		670/1	4405.59	DAVUT	CANER	İLYAS	108/45144	10.54	10.54		0.00	10.54	666/11	6066.70	1054/606670			ARSA	F21C17A4A
8		670/1	4405.59	ALTAN	UYGUR	MEHMET KEMAL	108/45144	10.54	10.54		0.00	10.54	666/11	6066.70	1054/606670			ARSA	F21C17A4A
9		670/1	4405.59	ADEM	GÜNEŞ	ALİ OSMAN	108/45144	10.54	10.54		0.00	10.54	666/11	6066.70	1054/606670			ARSA	F21C17A4A
10		670/1	4405.59	CEMAL	YOLAÇAN	SADIK	108/45144	10.54	10.54		0.00	10.54	666/11	6066.70	1054/606670			ARSA	F21C17A4A
11		670/1	4405.59	AHMET	UYGUN	MUSTAFA	108/45144	10.54	10.54		0.00	10.54	666/11	6066.70	1054/606670			ARSA	F21C17A4A
12		670/1	4405.59	MESUT	UYGUN	ALİ	216/45144	21.08	21.08		0.00	21.08	666/11	6066.70	2108/606670			ARSA	F21C17A4A
13		670/1	4405.59	NECMI	AKKIR	ŞABAN	108/45144	10.54	10.54		0.00	10.54	666/11	6066.70	1054/606670			ARSA	F21C17A4A
14		670/1	4405.59	HAYRULLAH	KUTLU	MEHMET RAFET	108/45144	10.54	10.54		0.00	10.54	666/11	6066.70	1054/606670			ARSA	F21C17A4A
15		670/1	4405.59	MUKADDES	ÇELEBİ	FERİT	108/45144	10.54	10.54		0.00	10.54	666/11	6066.70	1054/606670			ARSA	F21C17A4A
16		670/1	4405.59	GÜLİN	DİNÇ	ALİ RAGİP	108/45144	10.54	10.54		0.00	10.54	666/11	6066.70	1054/606670			ARSA	F21C17A4A
17		670/1	4405.59	ALİ	GÜLEN	YUSUF	108/45144	10.54	10.54		0.00	10.54	666/11	6066.70	1054/606670			ARSA	F21C17A4A
18		670/1	4405.59	ARIF	ÇETİN	TEVFIK	108/45144	10.54	10.54		0.00	10.54	666/11	6066.70	1054/606670			ARSA	F21C17A4A
19		670/1	4405.59	HASAN	ŞEREF	ABDURRAHMAN	216/45144	21.08	21.08		0.00	21.08	666/11	6066.70	2108/606670			ARSA	F21C17A4A
20		670/1	4405.59	ŞABAN	AKAR	MEHMET	108/45144	10.54	10.54		0.00	10.54	666/11	6066.70	1054/606670			ARSA	F21C17A4A
21		670/1	4405.59	ALİ	AKALIN	NEVFEL	108/45144	10.54	10.54		0.00	10.54	666/11	6066.70	1054/606670			ARSA	F21C17A4A
22		670/1	4405.59	HALİL	TEKİN	ABDURRAHMAN	216/45144	21.08	21.08		0.00	21.08	666/11	6066.70	2108/606670			ARSA	F21C17A4A
23		670/1	4405.59	HALE	EYÜBOĞLU	ADNAN	108/45144	10.54	10.54		0.00	10.54	666/11	6066.70	1054/606670			ARSA	F21C17A4A
24		670/1	4405.59	NAZİRE	SUNGUR	İBRAHİM	108/45144	10.54	10.54		0.00	10.54	666/11	6066.70	1054/606670			ARSA	F21C17A4A
25		670/1	4405.59	AYTEN	YAVUZ	AHMET	108/45144	10.54	10.54		0.00	10.54	666/11	6066.70	1054/606670			ARSA	F21C17A4A
26		670/1	4405.59	AMNE	EKİL	OSMAN	108/45144	10.54	10.54		0.00	10.54	666/11	6066.70	1054/606670			ARSA	F21C17A4A
27		670/1	4405.59	HALİL	EKİL	MEHMET MESUT	108/45144	10.54	10.54		0.00	10.54	666/11	6066.70	1054/606670			ARSA	F21C17A4A
28		670/1	4405.59	ASAF MURAT	ALTUĞ	OSMAN	108/45144	10.54	10.54		0.00	10.54	666/11	6066.70	1054/606670			ARSA	F21C17A4A
29		670/1	4405.59	OSMAN	ALTUĞ	İHSAN	108/45144	10.54	10.54		0.00	10.54	666/11	6066.70	1054/606670			ARSA	F21C17A4A
30		670/1	4405.59	FIKRET	EKİNCİ	BAYRAM	216/45144	21.08	21.08		0.00	21.08	666/11	6066.70	2108/606670			ARSA	F21C17A4A
31		670/1	4405.59	MEHMET ALİ	EKİNCİ	BAYRAM	216/45144	21.08	21.08		0.00	21.08	666/11	6066.70	2108/606670			ARSA	F21C17A4A
32		670/1	4405.59	İSMAİL	NUMAY	ABDULLAH	108/45144	10.54	10.54		0.00	10.54	666/11	6066.70	1054/606670			ARSA	F21C17A4A
33		670/1	4405.59	YAŞAR	KASAP	VELİ	108/45144	10.54	10.54		0.00	10.54	666/11	6066.70	1054/606670			ARSA	F21C17A4A
34		670/1	4405.59	ERDOĞAN	YAZGAN	DURBABA	108/45144	10.54	10.54		0.00	10.54	666/11	6066.70	1054/606670			ARSA	F21C17A4A

MÜTEAHHİT

İSTANBUL İKİTELLİ ORGANİZE SANAYİ BÖLGESİ

KADASTRO MÜDÜRLÜĞÜ

BAŞAKŞEHİR TAPU MÜDÜRLÜĞÜ

EROĞLU MÜHENDİSLİK
YAPI SANAYİ VE TİCARET A.Ş.
İkitelli Organize Sanayi Bölgesi Sit. G1 Blok
No:48110 Başakşehir / İSTANBUL
Tel:0212 407 11 00 Kurum V.D.364 030 6599 89

Deniz SENTÜRK
Şehir Plancısı

Maim ÖZTÜRK
Harita Mühendisi
İmar ve Şehircilik Müdürü V

İsmail ÖZLEYEN
İmar ve Şehircilik Mühendisi
İmar ve Şehircilik Müdürü

Dursun UZUNHASAN
Yürütme Kurulu Üyesi

Selma İKİTELLİ
Yönetim Kurulu Başkanı
İkitelli Organize Sanayi Bölgesi

TOPLAM ALAN : 6791.00	M A L S A H İ P L E R İ A R A Ş T I R M A	SAYFA NO:2
TOPLAM PAY : 6791.00	V E	TOPLAM ADA ALANI : 6791.00
TOPLAM KAMULAŞTIRMA : 0.00	Ö Z E T F O R M U	O.KATILIM ORANI : 0.00000
TOP.DÜZENLE.GİRMEYEN : 0.00	(KADASTRO PARSELİNE SIRALI)	D.O.PAYI ORANI : 0.00000
TOPLAM DÜZENLEMeye GİREN : 6791.00		

K A D A S T R O								I M A R											
SIRA NO	SYL	ADA PARSEL	ALAN	MALİK		BABA ADI	Hissesi	PAY	GİREN	GİRMEYEN	DOP	TAHSİS	ADA/PARSEL	ALAN	HİSSE	AÇIKLAMA(KAD)	AÇIKLAMA(İMAR)	CİNSİ	PAFTA NO
35		670/1	4405.59	BEHIYE	SAYIN	ORHAN GALİP	216/45144	21.08	21.08		0.00	21.08	666/11	6066.70	2108/606670			ARSA	F21C17A4A
36		670/1	4405.59	MUSTAFA	ŞENER	ERBİL	108/45144	10.54	10.54		0.00	10.54	666/11	6066.70	1054/606670			ARSA	
37		670/1	4405.59	MUZAFFER	KAYA	İLYAS	1296/45144	126.48	126.48		0.00	126.48	666/11	6066.70	12648/606670			ARSA	F21C17A4A
38		670/1	4405.59	ÖMER	KÖYDEM	İBRAHİM	108/45144	10.54	10.54		0.00	10.54	666/11	6066.70	1054/606670			ARSA	F21C17A4A
39		670/1	4405.59	MEHMET	YILDIZ	MUHARREM	108/45144	10.54	10.54		0.00	10.54	666/11	6066.70	1054/606670			ARSA	F21C17A4A
40		670/1	4405.59	KEMAL	ERDEN	MUSTAFA	108/45144	10.54	10.54		0.00	10.54	666/11	6066.70	1054/606670			ARSA	F21C17A4A
41		670/1	4405.59	İBRAHİM	AKDAĞ	MAKSUT	216/45144	21.08	21.08		0.00	21.08	666/11	6066.70	2108/606670			ARSA	F21C17A4A
42		670/1	4405.59	MELEKE	DEMİREL	HASAN	108/45144	10.54	10.54		0.00	10.54	666/11	6066.70	1054/606670			ARSA	F21C17A4A
43		670/1	4405.59	HANİFE	GÜNGÖRDÜ	MEHMET	108/45144	10.54	10.54		0.00	10.54	666/11	6066.70	1054/606670			ARSA	F21C17A4A
44		670/1	4405.59	GÜNSEL	GÜROCAK	MUSTAFA	108/45144	10.54	10.54		0.00	10.54	666/11	6066.70	1054/606670			ARSA	F21C17A4A
45		670/1	4405.59	NACİ	TORAMAN	DURSUN	216/45144	21.08	21.08		0.00	21.08	666/11	6066.70	2108/606670			ARSA	F21C17A4A
46		670/1	4405.59	AŞIKAR	YALÇINKAYA	RAMİZ	108/45144	10.54	10.54		0.00	10.54	666/11	6066.70	1054/606670			ARSA	F21C17A4A
47		670/1	4405.59	REGAİP	ÜKSEKKOLAŞI	RECEP	216/45144	21.08	21.08		0.00	21.08	666/11	6066.70	2108/606670			ARSA	F21C17A4A
48		670/1	4405.59	TALAT	EKİNGEN	MAHMUT	324/45144	31.62	31.62		0.00	31.62	666/11	6066.70	3162/606670			ARSA	F21C17A4A
49		670/1	4405.59	OHANNES	SERGİCİ	MİRAN	324/45144	31.62	31.62		0.00	31.62	666/11	6066.70	3162/606670			ARSA	F21C17A4A
50		670/1	4405.59	MEHMET	TÜFEKÇİOĞLU	AHMET	108/45144	10.54	10.54		0.00	10.54	666/11	6066.70	1054/606670			ARSA	F21C17A4A
51		670/1	4405.59	HASAN	GÜNEŞ	HÜSEYİN	108/45144	10.54	10.54		0.00	10.54	666/11	6066.70	1054/606670			ARSA	F21C17A4A
52		670/1	4405.59	MİNAS	MİSİSYAN	AGASI	216/45144	21.08	21.08		0.00	21.08	666/11	6066.70	2108/606670			ARSA	F21C17A4A
53		670/1	4405.59	SOREJ	HACIOĞLU	HALİM	108/45144	10.54	10.54		0.00	10.54	666/11	6066.70	1054/606670			ARSA	F21C17A4A
54		670/1	4405.59	KEMAL	DEMİREL	ÖMER	108/45144	10.54	10.54		0.00	10.54	666/11	6066.70	1054/606670			ARSA	F21C17A4A
55		670/1	4405.59	ÜMIT	KONAK	MERAL	108/45144	10.54	10.54		0.00	10.54	666/11	6066.70	1054/606670			ARSA	F21C17A4A
56		670/1	4405.59	ÖZGÜR	KONAK	MERAL	108/45144	10.54	10.54		0.00	10.54	666/11	6066.70	1054/606670			ARSA	F21C17A4A
57		670/1	4405.59	HAYRETTİN	YILDIRIM	MEHMET ALİ	54/45144	5.27	5.27		0.00	5.27	666/11	6066.70	527/606670			ARSA	F21C17A4A
58		670/1	4405.59	ALİ	GÜNEŞ	SABRİ	54/45144	5.27	5.27		0.00	5.27	666/11	6066.70	527/606670			ARSA	F21C17A4A
59		670/1	4405.59	GÜRBÜZ İNŞ.TAAHHÜT SAN.VE TİC.A.Ş.			1944/45144	189.71	189.71		0.00	189.71	666/11	6066.70	18971/606670			ARSA	F21C17A4A
60		670/1	4405.59	CEVDET	ELDEM	BEKİR	108/45144	10.54	10.54		0.00	10.54	666/11	6066.70	1054/606670			ARSA	F21C17A4A
61		670/1	4405.59	MEVLÜT	BAŞ	ETEM	108/45144	10.54	10.54		0.00	10.54	666/11	6066.70	1054/606670			ARSA	F21C17A4A
62		670/1	4405.59	NURSEL	MERT	HASAN	108/45144	10.54	10.54		0.00	10.54	666/11	6066.70	1054/606670			ARSA	F21C17A4A
63		670/1	4405.59	EROL	ÇAVUŞOĞLU	ABDULBAKİ	108/45144	10.54	10.54		0.00	10.54	666/11	6066.70	1054/606670			ARSA	F21C17A4A
64		670/1	4405.59	CESİM	ÇAVUŞOĞLU	ABDULBAKİ	108/45144	10.54	10.54		0.00	10.54	666/11	6066.70	1054/606670			ARSA	F21C17A4A
65		670/1	4405.59	ADİLE	ARSLAN	MUSA	108/45144	10.54	10.54		0.00	10.54	666/11	6066.70	1054/606670			ARSA	F21C17A4A
66		670/1	4405.59	HİDİR ALİ	ARSLAN	VELİ	108/45144	10.54	10.54		0.00	10.54	666/11	6066.70	1054/606670			ARSA	F21C17A4A
67		670/1	4405.59	HAYDAR	GÜRBÜZ	KAMER	216/45144	21.08	21.08		0.00	21.08	666/11	6066.70	2108/606670			ARSA	F21C17A4A
68		670/1	4405.59	ŞÜKRİYE	GÜRBÜZ	FERHAT	216/45144	21.08	21.08		0.00	21.08	666/11	6066.70	2108/606670			ARSA	F21C17A4A

MÜTEAHHİT

İSTANBUL İKİTELLİ ORGANİZE SANAYİ BÖLGESİ

KADASTRO MÜDÜRLÜĞÜ

BAŞAKŞEHİR TAPU MÜDÜRLÜĞÜ

EROĞLU MÜHÜRSLİK
YAPISANAYİ MÜHÜR A.Ş.
İkitelli Organize San. Sit. G1 Blok
No: 10/B Başakşehir / İSTANBUL
Tel: 0212 457 11 00 Faks: 0364 030 6699

Deniz SENTÜRK
Şehir Plancısı

Naim ÖZTÜRK
İmar ve Şehircilik Uzmanı

İhsan ÖZMEYEN
Elektrik Mühendisi
Bölge Müdürü

Dursun UZUNHASANOĞLU
Yönetim Kurulu Üyesi

Selim ES
Yönetim Kurulu Üyesi

TOPLAM ALAN : 6791.00 OPLAM PAY : 6791.00 TOPLAM KAMULAŞTIRMA :0.00 TOP.DÜZENLE.GİRMEYEN :0.00 TOPLAM DÜZENLEMeye GİREN :6791.00				M A L S A H İ P L E R İ A R A Ş T I R M A V E Ö Z E T F O R M U (KADASTRO PARSELİNE SIRALI)											SAYFA NO:3 TOPLAM ADA ALANI : 6791.00 O.KATILIM ORANI : 0.00000 D.O.PAYI ORANI : 0.00000				
K A D A S T R O												I M A R							
SIRA NO	SYL	ADA PARSEL	ALAN	MALİK		BABA ADI	Hissesi	PAY	GİREN	GİRMEYEN	DOP	TAHSİS	ADA/PARSEL	ALAN	HİSSE	AÇIKLAMA(KAD)	AÇIKLAMA(İMAR)	CİNSİ	PAFTA NO
69		670/1	4405.59	ŞÜKRÜ	GÜRBÜZ	KAMER	108/45144	10.54	10.54		0.00	10.54	666/11	6066.70	1054/606670			ARSA	F21C17A4A
70		670/1	4405.59	NIYAZI	PİŞKİN	YAKUP	108/45144	10.54	10.54		0.00	10.54	666/11	6066.70	1054/606670			ARSA	
71		670/1	4405.59	ZİYA	SOĞUKTAŞ	CELAL	108/45144	10.54	10.54		0.00	10.54	666/11	6066.70	1054/606670			ARSA	F21C17A4A
72		670/1	4405.59	ÜMIT	KONAK	MERAL	216/45144	21.08	21.08		0.00	21.08	666/11	6066.70	2108/606670			ARSA	F21C17A4A
73		670/1	4405.59	TALİP	TURAL	MURAT	108/45144	10.54	10.54		0.00	10.54	666/11	6066.70	1054/606670			ARSA	F21C17A4A
74		670/1	4405.59	SÜLEYMAN	GÜLTAŞ	HALİL	108/45144	10.54	10.54		0.00	10.54	666/11	6066.70	1054/606670			ARSA	F21C17A4A
75		670/1	4405.59	NİLGÜL	GÖNÜLLÜ	YUSUF ZİYA	216/45144	21.08	21.08		0.00	21.08	666/11	6066.70	2108/606670			ARSA	F21C17A4A
76		670/1	4405.59	ORHAN	AYDIN	HAKKI	648/45144	63.24	63.24		0.00	63.24	666/11	6066.70	6324/606670			ARSA	F21C17A4A
77		670/1	4405.59	METE	KONAK	MERAL	108/45144	10.54	10.54		0.00	10.54	666/11	6066.70	1054/606670			ARSA	F21C17A4A
78		670/1	4405.59	NAZMI	ÖZER	BAKİ	108/45144	10.54	10.54		0.00	10.54	666/11	6066.70	1054/606670			ARSA	F21C17A4A
79		670/1	4405.59	RABIA	ERKUT	ŞERİF	108/45144	10.54	10.54		0.00	10.54	666/11	6066.70	1054/606670			ARSA	F21C17A4A
80		670/1	4405.59	OSMAN	ÇELİK	NIYAZI	108/45144	10.54	10.54		0.00	10.54	666/11	6066.70	1054/606670			ARSA	F21C17A4A
81		670/1	4405.59	BEKİR	ÇELİK	NIYAZI	108/45144	10.54	10.54		0.00	10.54	666/11	6066.70	1054/606670			ARSA	F21C17A4A
82		670/1	4405.59	KAFAR	ÇALIŞKAN	VELİ	108/45144	10.54	10.54		0.00	10.54	666/11	6066.70	1054/606670			ARSA	F21C17A4A
83		670/1	4405.59	İNCİ	MUMCU	FERAMUZ	108/45144	10.54	10.54		0.00	10.54	666/11	6066.70	1054/606670			ARSA	F21C17A4A
84		670/1	4405.59	ALİ	ÖZTAN	ÖMER	108/45144	10.54	10.54		0.00	10.54	666/11	6066.70	1054/606670			ARSA	F21C17A4A
85		670/1	4405.59	ATA	SÖZCÜ	AHMET	108/45144	10.54	10.54		0.00	10.54	666/11	6066.70	1054/606670			ARSA	F21C17A4A
86		670/1	4405.59	TAHİR	BAL	HASAN	216/45144	21.08	21.08		0.00	21.08	666/11	6066.70	2108/606670			ARSA	F21C17A4A
87		670/1	4405.59	İDRİS	KAYA	MEMDUH	108/45144	10.54	10.54		0.00	10.54	666/11	6066.70	1054/606670			ARSA	F21C17A4A
88		670/1	4405.59	MÜSLİM	BİLİR	CEMAL	108/45144	10.54	10.54		0.00	10.54	666/11	6066.70	1054/606670			ARSA	F21C17A4A
89		670/1	4405.59	BEKİR	ADIGÜZEL	İBRAHİM	108/45144	10.54	10.54		0.00	10.54	666/11	6066.70	1054/606670			ARSA	F21C17A4A
90		670/1	4405.59	EKREM	GÜNAYDIN	DAVUT	216/45144	21.08	21.08		0.00	21.08	666/11	6066.70	2108/606670			ARSA	F21C17A4A
91		670/1	4405.59	FATMA	ŞAHİNGÖZ	ZİYA	108/45144	10.54	10.54		0.00	10.54	666/11	6066.70	1054/606670			ARSA	F21C17A4A
92		670/1	4405.59	MESUT	ÜRKMEZ	CELİL	108/45144	10.54	10.54		0.00	10.54	666/11	6066.70	1054/606670			ARSA	F21C17A4A
93		670/1	4405.59	KAHRAMAN	KARAMAN	KAHRAMAN	54/45144	5.27	5.27		0.00	5.27	666/11	6066.70	527/606670			ARSA	F21C17A4A
94		670/1	4405.59	SADIK	BARİŞ	AZİZ	54/45144	5.27	5.27		0.00	5.27	666/11	6066.70	527/606670			ARSA	F21C17A4A
95		670/1	4405.59	HURİYE	AÇAR	İBRAHİM	36/45144	3.51	3.51		0.00	3.51	666/11	6066.70	351/606670			ARSA	F21C17A4A
96		670/1	4405.59	SİBEL	IŞIK	YETKİN	36/45144	3.51	3.51		0.00	3.51	666/11	6066.70	351/606670			ARSA	F21C17A4A
97		670/1	4405.59	NİGAR	BODUR	YETKİN	36/45144	3.51	3.51		0.00	3.51	666/11	6066.70	351/606670			ARSA	F21C17A4A
98		670/1	4405.59	HALİS	KARACA	ARİF	216/45144	21.08	21.08		0.00	21.08	666/11	6066.70	2108/606670			ARSA	F21C17A4A
99		670/1	4405.59	EMİN	AKTOPRAK	MEHMET	108/45144	10.54	10.54		0.00	10.54	666/11	6066.70	1054/606670			ARSA	F21C17A4A
100		670/1	4405.59	HÜSEYİN	KIRLANGIÇ	MUSTAFA	2/418	21.08	21.08		0.00	21.08	666/11	6066.70	2108/606670			ARSA	F21C17A4A
101		670/1	4405.59	MEHMET ALİ	GÖRMÜŞ	HİKMET	1/418	10.54	10.54		0.00	10.54	666/11	6066.70	1054/606670			ARSA	F21C17A4A
102		670/1	4405.59	İSMAİL	USLU	ŞABAN	3/418	31.62	31.62		0.00	31.62	666/11	6066.70	3162/606670			ARSA	F21C17A4A

MÜTEAHHİT

İSTANBUL İKİTELLİ ORGANİZE SANAYİ BÖLGESİ

KADASTRO MÜDÜRLÜĞÜ

BAŞAKŞEHİR TAPU MÜDÜRLÜĞÜ

EROĞLU MÜHÜR
YAPI SANAYİ VE TİCARET A.Ş.
İkitelli 09B Dönümler San. Sit. G1 Blok
No:48/B Başakşehir / İSTANBUL
Tel:0212 467 11 60 MÜHÜR V.D:364 030 6699

Deniz SENTÜRK
Şirket Temsilcisi
Naim ÖZTÜRK
İmar ve Kadastro Müdürlüğü
İhsan ÖZLEYİN
Bölge Müdürü
Durmuş UZUNHASANOĞLU
Yönetim Kurulu Üyesi
İSTANBUL İKİTELLİ
Yönetim Kurulu Başkanı V.

TOPLAM ALAN : 6791.00

OPLAM PAY : 6791.00

TOPLAM KAMULAŞTIRMA : 0.00

TOP.DÜZENLE.GİRMEYEN : 0.00

TOPLAM DÜZENLEMESİNE GİREN : 6791.00

M A L S A H İ P L E R İ A R A Ş T I R M A

V E

Ö Z E T F O R M U

(KADASTRO PARSELINE SIRALI)

TOPLAM ADA ALANI : 6791.00

O.KATILIM ORANI : 0.00000

D.O.PAYI ORANI : 0.00000

SAYFA NO:4

K A D A S T R O

SIRA NO

SYL

ADA PARSEL

ALAN

MALİK

BABA ADI

Hissesi

PAY

GİREN

GİRMEYEN

DOP

TAHSİS

ADA/PARSEL

ALAN

HİSSE

AÇIKLAMA(KAD)

AÇIKLAMA(İMAR)

CİNSİ

PAFTA NO

103

670/1

4405.59

CEREN

GÖNÜLLÜ

RAHİM

1/418

10.54

10.54

0.00

10.54

666/11

6066.70

1054/606670

ARSA

F21C17A4A

104

670/1

4405.59

BAYRAM

AYDOĞAN

MUZAFFER

1/418

10.54

10.54

0.00

10.54

666/11

6066.70

1054/606670

ARSA

105

670/1

4405.59

YAKUP

ÖZYURT

SAFFET

1/418

10.54

10.54

0.00

10.54

666/11

6066.70

1054/606670

ARSA

F21C17A4A

106

670/1

4405.59

MURAT ALI

ÖZ

MUHAMMET SİDDİK

1/418

10.54

10.54

0.00

10.54

666/11

6066.70

1054/606670

ARSA

F21C17A4A

107

670/1

4405.59

RÜŞTÜ

ŞİRANLI

ŞÜKRÜ

1/418

10.54

10.54

0.00

10.54

666/11

6066.70

1054/606670

ARSA

F21C17A4A

108

670/1

4405.59

ABDULLAH

MARANGOZ

MEHMET

1/418

10.54

10.54

0.00

10.54

666/11

6066.70

1054/606670

ARSA

F21C17A4A

109

670/1

4405.59

AYŞE NİHAL

YEGIN

MEHMET AFFAN

1/418

10.54

10.54

0.00

10.54

666/11

6066.70

1054/606670

ARSA

F21C17A4A

110

670/1

4405.59

İKİTELLİ-2 KÖY TÜZEL KİŞİLİĞİ

108/45144

10.54

10.54

0.00

10.54

666/11

6066.70

1054/606670

ARSA

F21C17A4A

111

670/1

4405.59

SEFER

İPEKLI

CEMAL

1/418

10.54

10.54

0.00

10.54

666/11

6066.70

1054/606670

ARSA

F21C17A4A

112

670/1

4405.59

BÜLENT BARIŞ

ARPAT

BİNAT

2/209

42.16

42.16

0.00

42.16

666/11

6066.70

4216/606670

ARSA

F21C17A4A

113

670/1

4405.59

HAYRETTİN

YILDIRIM

MEHMET ALI

1/209

21.08

21.08

0.00

21.08

666/11

6066.70

2108/606670

ARSA

F21C17A4A

114

670/1

4405.59

AHMET

URBAY

HÜSEYİN

1/418

10.54

10.54

0.00

10.54

666/11

6066.70

1054/606670

ARSA

F21C17A4A

115

670/1

4405.59

BABACANLAR NAKLİYAT TAŞIMACILIK TİC.LTD.ŞTİ

1/209

21.08

21.08

0.00

21.08

666/11

6066.70

2108/606670

ARSA

F21C17A4A

116

670/1

4405.59

OSMAN

ÇELİK

NİYAZI

1/209

21.08

21.08

0.00

21.08

666/11

6066.70

2108/606670

ARSA

F21C17A4A

117

670/1

4405.59

MERİM

ÜNLÜ

ASIM

1/209

21.08

21.08

0.00

21.08

666/11

6066.70

2108/606670

ARSA

F21C17A4A

118

670/1

4405.59

YAKUP

ÖZYURT

SAFFET

1/418

10.54

10.54

0.00

10.54

666/11

6066.70

1054/606670

ARSA

F21C17A4A

119

670/1

4405.59

MURAT ALI

BAHADIR

MEHMET

1/418

10.54

10.54

0.00

10.54

666/11

6066.70

1054/606670

ARSA

F21C17A4A

120

670/1

4405.59

BEKİR

UYANIK

CUMA

1/418

10.54

10.54

0.00

10.54

666/11

6066.70

1054/606670

ARSA

F21C17A4A

121

670/1

4405.59

TOLGA

TUNALI

NİHAT

1/418

10.54

10.54

0.00

10.54

666/11

6066.70

1054/606670

ARSA

F21C17A4A

122

670/1

4405.59

EMRE

ÇİÇEK

NİHAT

1/418

10.54

10.54

0.00

10.54

666/11

6066.70

1054/606670

ARSA

F21C17A4A

123

670/1

4405.59

HAYRİYE

ÖZGÜR

SALİM

1/1672

2.63

2.63

0.00

2.63

666/11

6066.70

263/606670

ARSA

F21C17A4A

124

670/1

4405.59

SİBEL

YAVUZ

GALİP

1/1672

2.63

2.63

0.00

2.63

666/11

6066.70

263/606670

ARSA

F21C17A4A

125

670/1

4405.59

SERDAR

ÖZGÜR

GALİP

1/1672

2.63

2.63

0.00

2.63

666/11

6066.70

263/606670

ARSA

F21C17A4A

126

670/1

4405.59

SEÇİL

ÖZGÜR

GALİP

1/1672

2.63

2.63

0.00

2.63

666/11

6066.70

263/606670

ARSA

F21C17A4A

127

670/1

4405.59

NEŞE SAYAR

ARTEMİZ

HÜSEYİN

1/209

21.08

21.08

0.00

21.08

666/11

6066.70

2108/606670

ARSA

F21C17A4A

128

670/1

4405.59

ÖZGÜR

KONAK

MERAL

1/418

10.54

10.54

0.00

10.54

666/11

6066.70

1054/606670

ARSA

F21C17A4A

129

670/1

4405.59

ABDULLAH

İPEKLI

CEMAL

1/418

10.54

10.54

0.00

10.54

666/11

6066.70

1054/606670

ARSA

F21C17A4A

130

670/1

4405.59

CASİM

AKTÜRK

NECMETTİN

1/418

10.54

10.54

0.00

10.54

666/11

6066.70

1054/606670

ARSA

F21C17A4A

131

670/1

4405.59

MUHAMMET HANIFI

KOLUKISA

MUHARREM

1/418

10.54

10.54

0.00

10.54

666/11

6066.70

1054/606670

ARSA

F21C17A4A

132

670/1

4405.59

AYŞE

DOĞAN

ALAETTİN

3/3344

3.95

3.95

0.00

3.95

666/11

6066.70

395/606670

ARSA

F21C17A4A

133

670/1

4405.59

ZAFER

URAZ

ALAETTİN

3/3344

3.95

3.95

0.00

3.95

666/11

6066.70

395/606670

ARSA

F21C17A4A

134

670/1

4405.59

SAADET

URAZ

MEHMET

1/1672

2.63

2.63

0.00

2.63

666/11

6066.70

263/606670

ARSA

F21C17A4A

135

670/1

4405.59

ŞEFİKA

ÜNAL

ADİL

1/418

10.54

10.54

0.00

10.54

666/11

6066.70

1054/606670

ARSA

F21C17A4A

136

670/1

4405.59

MEHMET EMİR

DAYAN

NECMETTİN

3/3344

3.95

3.95

0.00

3.95

666/11

6066.70

395/606670

ARSA

F21C17A4A

TOPLAM ALAN : 6791.00	M A L S A H İ P L E R İ A R A Ş T I R M A	SAYFA NO:5
TOPLAM PAY : 6791.00	V E	TOPLAM ADA ALANI : 6791.00
TOPLAM KAMULAŞTIRMA : 0.00	Ö Z E T F O R M U	O.KATILIM ORANI : 0.00000
TOP.DÜZENLE.GİRMEYEN : 0.00	(KADASTRO PARSELİNE SIRALI)	D.O.PAYI ORANI : 0.00000
TOPLAM DÜZENLEMeye GİREN : 6791.00		

K A D A S T R O												İ M A R							
SIRA NO	SYL	ADA PARSEL	ALAN					PAY	GİREN	GİRMEYEN	DOP	TAHSİS	ADA/PARSEL	ALAN	HISSE	AÇIKLAMA(KAD)	AÇIKLAMA(İMAR)	CİNSİ	PAFTA NO
				MALİK		BABA ADI													
137		670/1	4405.59	BÜŞRANUR	DAYAN	NECMETTİN	3/3344	3.95	3.95		0.00	3.95	666/11	6066.70	395/606670			ARSA	F21C17A4A
138		670/1	4405.59	ÖZLEM	DAYAM	KEMAL	1/1672	2.63	2.63		0.00	2.63	666/11	6066.70	263/606670			ARSA	
139		670/1	4405.59	BABACANLAR NAKLIYAT TAŞIMACILIK TİC.LTD.ŞTİ			1/418	10.54	10.54		0.00	10.54	666/11	6066.70	1054/606670			ARSA	F21C17A4A
140		670/1	4405.59	YAŞAR	BİLGİN	EFRAYİM	3/1672	7.90	7.90		0.00	7.90	666/11	6066.70	790/606670			ARSA	F21C17A4A
141		670/1	4405.59	YAŞAR	BİLGİN	EFRAYİM	1/1672	2.63	2.63		0.00	2.63	666/11	6066.70	263/606670			ARSA	F21C17A4A
142		670/1	4405.59	NUSRET	ÖZAL	AHMET	1/836	5.27	5.27		0.00	5.27	666/11	6066.70	527/606670			ARSA	F21C17A4A
143		670/1	4405.59	NESRİN	ALTINKES	MEHMET	1/836	5.27	5.27		0.00	5.27	666/11	6066.70	527/606670			ARSA	F21C17A4A
144		670/1	4405.59	HATİCE	ÖZSOY	MEHMET	1/836	5.27	5.27		0.00	5.27	666/11	6066.70	527/606670			ARSA	F21C17A4A
145		670/1	4405.59	BÜLENT	CAN	İBRAHİM	3/3344	3.95	3.95		0.00	3.95	666/11	6066.70	395/606670			ARSA	F21C17A4A
146		670/1	4405.59	PINAR	ATAV	İBRAHİM	3/3344	3.95	3.95		0.00	3.95	666/11	6066.70	395/606670			ARSA	F21C17A4A
147		670/1	4405.59	FATMA	CAN	EMİN	1/1672	2.63	2.63		0.00	2.63	666/11	6066.70	263/606670			ARSA	F21C17A4A
148		670/1	4405.59	COŞKUN	YILDRIM	MEHMET	1/418	10.54	10.54		0.00	10.54	666/11	6066.70	1054/606670			ARSA	F21C17A4A
149		670/1	4405.59	YÜKSEL	URBAY	FERAT	3/836	15.81	15.81		0.00	15.81	666/11	6066.70	1581/606670			ARSA	F21C17A4A
150		670/1	4405.59	SABİRE	ŞEREF	AHMET	1/418	10.54	10.54		0.00	10.54	666/11	6066.70	1054/606670			ARSA	F21C17A4A
151		670/1	4405.59	NURAN	URBAY	MUSTAFA	3/836	15.81	15.81		0.00	15.81	666/11	6066.70	1581/606670			ARSA	F21C17A4A
152		670/1	4405.59	BUKET	DOĞAN	BAHRİ	1/209	21.08	21.08		0.00	21.08	666/11	6066.70	2108/606670			ARSA	F21C17A4A
153		670/1	4405.59	MURAT	ARDA	MEHMET	1/418	10.54	10.54		0.00	10.54	666/11	6066.70	1054/606670			ARSA	F21C17A4A
154		670/1	4405.59	KADRI	TANHAN	HAYRETTİN	1/209	21.08	21.08		0.00	21.08	666/11	6066.70	2108/606670			ARSA	F21C17A4A
155		670/1	4405.59	GÜLLİZAR	AKDAĞ	AHMET	1/418	10.54	10.54		0.00	10.54	666/11	6066.70	1054/606670			ARSA	F21C17A4A
156		670/1	4405.59	SAADET	URAZ	MEHMET	3/1672	7.90	7.90		0.00	7.90	666/11	6066.70	790/606670			ARSA	F21C17A4A
157		670/1	4405.59	AYŞE	DOĞAN	ALAETTİN	9/3344	11.86	11.86		0.00	11.86	666/11	6066.70	1186/606670			ARSA	F21C17A4A
158		670/1	4405.59	ZAFER	URAZ	ALAETTİN	9/3344	11.86	11.86		0.00	11.86	666/11	6066.70	1186/606670			ARSA	F21C17A4A
159		670/1	4405.59	ADEM	BAHADIR	MAHMUT	1/209	21.08	21.08		0.00	21.08	666/11	6066.70	2108/606670			ARSA	F21C17A4A
160		670/1	4405.59	MUSTAFA	ŞENER	ERBİL	1/418	10.54	10.54		0.00	10.54	666/11	6066.70	1054/606670			ARSA	F21C17A4A
161		670/1	4405.59	MURAT	ŞENER	ERBİL	1/418	10.54	10.54		0.00	10.54	666/11	6066.70	1054/606670			ARSA	F21C17A4A
162		670/1	4405.59	FİKRET	ŞİMŞEK	MEHMET	1/418	10.54	10.54		0.00	10.54	666/11	6066.70	1054/606670			ARSA	F21C17A4A
163		670/1	4405.59	EYÜP	KURTUL	ADEM	1/836	5.27	5.27		0.00	5.27	666/11	6066.70	527/606670			ARSA	F21C17A4A
164		670/1	4405.59	EMİN	KURTUL	ADEM	1/1672	2.63	2.63		0.00	2.63	666/11	6066.70	263/606670			ARSA	F21C17A4A
165		670/1	4405.59	MEHMET	FİDAN	HALİT	1/1672	2.63	2.63		0.00	2.63	666/11	6066.70	263/606670			ARSA	F21C17A4A
166		670/1	4405.59	YASEMİN	KAYA	ALPARSLAN	1/1672	2.63	2.63		0.00	2.63	666/11	6066.70	263/606670			ARSA	F21C17A4A

MÜTEAHHİT

İSTANBUL İKİTELLİ ORGANİZE SANAYİ BÖLGESİ

KADASTRO MÜDÜRLÜĞÜ

BAŞAKŞEHİR TAPU MÜDÜRLÜĞÜ

EROĞLU MÜHENDİSLİK
YAPI SANAYİ VE TİCARET A.Ş.
İkitelli OSB Demirci Çarş. Sit. G1 Blok
No:48 Başakşehir / İSTANBUL
Tel:0212 467 11 69 KİMLİK V.D.364 030 6699 65

(Handwritten signatures and stamps)
Deniz ÇETİNKAYA
Naim ÖZTÜRK
İhsan ÖZLEYEN
Dursun UZUNHASANOĞLU
Yönetim Kurulu Başkanı V.

TOPLAM ALAN : 6791.00 TOPLAM PAY : 6791.00 TOPLAM KAMULAŞTIRMA : 0.00 TOP.DÜZENLE.GİRMEYEN : 0.00 TOPLAM DÜZENLEMEEYE GİREN : 6791.00				M A L S A H İ P L E R İ A R A Ş T I R M A V E Ö Z E T F O R M U (KADASTRO PARSELİNE SIRALI)												SAYFA NO:6 TOPLAM ADA ALANI : 6791.00 O.KATILIM ORANI : 0.00000 D.O.PAYI ORANI : 0.00000			
K A D A S T R O								M A R											
SIRA NO	SYL	ADA PARSEL	ALAN	MALİK		BABA ADI	Hissesi	PAY	GİREN	GİRMEYEN	DOP	TAHSİS	ADA/PARSEL	ALAN	HİSSE	AÇIKLAMA(KAD)	AÇIKLAMA(İMAR)	CİNSİ	PAFTA NO
167		670/1	4405.59	DÖNE	HİL	YAŞAR	1/3344	1.32	1.32		0.00	1.32	666/11	6066.70	132/606670			ARSA	F21C17A4A
168		670/1	4405.59	CEREN	BEKTAŞ	YAŞAR	1/3344	1.32	1.32		0.00	1.32	666/11	6066.70	132/606670			ARSA	F21C17A4A
169		670/1	4405.59	NİHAL	KARAKAYA	YAŞAR	1/3344	1.32	1.32		0.00	1.32	666/11	6066.70	132/606670			ARSA	F21C17A4A
170		670/1	4405.59	ERTAN	KAYA	YAŞAR	1/3344	1.32	1.32		0.00	1.32	666/11	6066.70	132/606670			ARSA	F21C17A4A
171		670/1	4405.59	HAKAN	KAYA	YAŞAR	1/3344	1.32	1.32		0.00	1.32	666/11	6066.70	132/606670			ARSA	F21C17A4A
172		670/1	4405.59	İREM	KAYA	YAŞAR	1/3344	1.32	1.32		0.00	1.32	666/11	6066.70	132/606670			ARSA	F21C17A4A
173		670/1	4405.59	S.S.SEFAKÖY ARSA BİRLEŞTİRME KÜÇÜK SAN.SİT.YAPI KOOP.			5/418	52.70	52.70		0.00	52.70	666/11	6066.70	5270/606670			ARSA	F21C17A4A
174		670/1	4405.59	NUSRET	ÖZAL	AHMET	1/836	5.27	5.27		0.00	5.27	666/11	6066.70	527/606670			ARSA	F21C17A4A
175		670/1	4405.59	S.S.SEFAKÖY ARSA BİRLEŞTİRME KÜÇÜK SAN.SİT.YAPI KOOP.			195/418	2055.24	2055.24		0.00	2055.24	666/11	6066.70	205524/606670			ARSA	F21C17A4A
206		670/1	4405.59	TOPRAK GÖKHAN	BAĞLAR	ERKAN	1/418	10.54	10.54		0.00	10.54	666/11	6066.70	1054/606670			ARSA	F21C17A4A
177		670/2	1661.11	YILMAZ	ARSLAN	ÖMER	108/45144	3.97	3.97		0.00	3.97	666/11	6066.70	397/606670			ARSA	F21C17A4A
178		670/2	1661.11	ZEKİYE	ERCAN	İSMAİL	108/45144	3.97	3.97		0.00	3.97	666/11	6066.70	397/606670			ARSA	F21C17A4A
179		670/2	1661.11	FEDAYI	KILIÇ	YAKUP	108/45144	3.97	3.97		0.00	3.97	666/11	6066.70	397/606670			ARSA	F21C17A4A
180		670/2	1661.11	MEHMET EMİN	DİNÇ	HÜSEYİN ŞEVKİ	108/45144	3.97	3.97		0.00	3.97	666/11	6066.70	397/606670			ARSA	F21C17A4A
181		670/2	1661.11	AYKUT	UYGUR	KEMAL	108/45144	3.97	3.97		0.00	3.97	666/11	6066.70	397/606670			ARSA	F21C17A4A
182		670/2	1661.11	DAVUT	CANER	İLYAS	108/45144	3.97	3.97		0.00	3.97	666/11	6066.70	397/606670			ARSA	F21C17A4A
183		670/2	1661.11	ALTAN	UYGUR	MEHMET KEMAL	108/45144	3.97	3.97		0.00	3.97	666/11	6066.70	397/606670			ARSA	F21C17A4A
184		670/2	1661.11	ADEM	GÜNEŞ	ALİ OSMAN	108/45144	3.97	3.97		0.00	3.97	666/11	6066.70	397/606670			ARSA	F21C17A4A
185		670/2	1661.11	CEMAL	YOLAÇAN	SADIK	108/45144	3.97	3.97		0.00	3.97	666/11	6066.70	397/606670			ARSA	F21C17A4A
186		670/2	1661.11	AHMET	UYGUN	MUSTAFA	108/45144	3.97	3.97		0.00	3.97	666/11	6066.70	397/606670			ARSA	F21C17A4A
187		670/2	1661.11	MESUT	UYGUN	ALİ	216/45144	7.95	7.95		0.00	7.95	666/11	6066.70	795/606670			ARSA	F21C17A4A
188		670/2	1661.11	NECMI	AKKIR	ŞABAN	108/45144	3.97	3.97		0.00	3.97	666/11	6066.70	397/606670			ARSA	F21C17A4A
189		670/2	1661.11	HAYRULLAH	KUTLU	MEHMET RAFET	108/45144	3.97	3.97		0.00	3.97	666/11	6066.70	397/606670			ARSA	F21C17A4A
190		670/2	1661.11	MUKADDES	ÇELEBİ	FERİSAT	108/45144	3.97	3.97		0.00	3.97	666/11	6066.70	397/606670			ARSA	F21C17A4A
221		670/2	1661.11	GÜLİN	DİNÇ	ALİ RAGİP	108/45144	3.97	3.97		0.00	3.97	666/11	6066.70	397/606670			ARSA	F21C17A4A
192		670/2	1661.11	ALİ	GÜLEN	YUSUF	108/45144	3.97	3.97		0.00	3.97	666/11	6066.70	397/606670			ARSA	F21C17A4A
193		670/2	1661.11	ARİF	ÇETİN	TEVFİK	108/45144	3.97	3.97		0.00	3.97	666/11	6066.70	397/606670			ARSA	F21C17A4A
194		670/2	1661.11	HASAN	ŞEREF	ABDURRAHMAN	216/45144	7.95	7.95		0.00	7.95	666/11	6066.70	795/606670			ARSA	F21C17A4A
195		670/2	1661.11	ŞABAN	AKAR	MEHMET	108/45144	3.97	3.97		0.00	3.97	666/11	6066.70	397/606670			ARSA	F21C17A4A
196		670/2	1661.11	ALİ	AKALIN	NEVFEL	108/45144	3.97	3.97		0.00	3.97	666/11	6066.70	397/606670			ARSA	F21C17A4A
197		670/2	1661.11	HALİL	TEKİN	ABDURRAHMAN	216/45144	7.95	7.95		0.00	7.95	666/11	6066.70	795/606670			ARSA	F21C17A4A

MÜTEAHHİT

İSTANBUL İKİTELLİ ORGANİZE SANAYİ BÖLGESİ

KADASTRO MÜDÜRLÜĞÜ

BAŞAKŞEHİR TAPU MÜDÜRLÜĞÜ

EROĞLU MÜHENDİSLİK
 YAPI SANAYİ VE TİCARET A.Ş.
 İkitelli OSB Demirciler Yolu No:31 Blok
 No:40715555 İstanbul
 Tel:0212 461 11 00 Faks:0212 364 030 6699 99

[Signature]
 Denetim Kurulu Başkanı

[Signature]
 Naim ÖZTÜRK
 Harita Mühendisi
 İmar ve Şehircilik Bakanlığı V.

[Signature]
 İhsan ÖZLEYEN
 Elektrik Mühendisi
 Bölge Müdürü

[Signature]
 Dursun UZUNHASANOĞLU
 Yönetim Kurulu Üyesi

[Signature]
 Bekir KUTLU
 Yönetim Kurulu Başkanı V.

TOPLAM ALAN : 6791.00				M A L S A H İ P L E R İ A R A Ş T I R M A V E Ö Z E T F O R M U (KADASTRO PARSELİNE SIRALI)										SAYFA NO:7					
TOPLAM PAY : 6791.00														TOPLAM ADA ALANI : 6791.00					
TOPLAM KAMULAŞTIRMA :0.00														O.KATILIM ORANI : 0.00000					
TOP.DÜZENLE.GİRMEYEN :0.00														D.O.PAYI ORANI : 0.00000					
TOPLAM DÜZENLEMeye GİREN :6791.00				K A D A S T R O										M A R					
SIRA NO	SYL	ADA PARSEL	ALAN				PAY	GİREN	GİRMEYEN	DOP	TAHSİS	ADA/PARSEL	ALAN	HISSE	AÇIKLAMA(KAD)	AÇIKLAMA(İMAR)	CİNSİ	PAFTA NO	
				MALİK	BABA ADI	Hissesi													
198		670/2	1661.11	HALE	EYÜBOĞLU	ADNAN	108/45144	3.97	3.97		0.00	3.97	666/11	6066.70	397/606670			ARSA	F21C17A4A
199		670/2	1661.11	NAZİRE	SUNGUR	İBRAHİM	108/45144	3.97	3.97		0.00	3.97	666/11	6066.70	397/606670			ARSA	F21C17A4A
200		670/2	1661.11	AYTEN	YAVUZ	AHMET	108/45144	3.97	3.97		0.00	3.97	666/11	6066.70	397/606670			ARSA	F21C17A4A
201		670/2	1661.11	AMNE	EKİL	OSMAN	108/45144	3.97	3.97		0.00	3.97	666/11	6066.70	397/606670			ARSA	F21C17A4A
202		670/2	1661.11	HALİL	EKİL	MEHMET MESUT	108/45144	3.97	3.97		0.00	3.97	666/11	6066.70	397/606670			ARSA	F21C17A4A
203		670/2	1661.11	ASAF MURAT	ALTUĞ	OSMAN	108/45144	3.97	3.97		0.00	3.97	666/11	6066.70	397/606670			ARSA	F21C17A4A
204		670/2	1661.11	OSMAN	ALTUĞ	İHSAN	108/45144	3.97	3.97		0.00	3.97	666/11	6066.70	397/606670			ARSA	F21C17A4A
205		670/2	1661.11	FİKRET	EKİNCİ	BAYRAM	216/45144	7.95	7.95		0.00	7.95	666/11	6066.70	795/606670			ARSA	F21C17A4A
206		670/2	1661.11	MEHMET ALİ	EKİNCİ	BAYRAM	216/45144	7.95	7.95		0.00	7.95	666/11	6066.70	795/606670			ARSA	F21C17A4A
207		670/2	1661.11	İSMAİL	MUMAY	ABDULLAH	108/45144	3.97	3.97		0.00	3.97	666/11	6066.70	397/606670			ARSA	F21C17A4A
208		670/2	1661.11	YAŞAR	KASAP	VELİ	108/45144	3.97	3.97		0.00	3.97	666/11	6066.70	397/606670			ARSA	F21C17A4A
209		670/2	1661.11	ERDOĞAN	YAZGAN	DURBABA	108/45144	3.97	3.97		0.00	3.97	666/11	6066.70	397/606670			ARSA	F21C17A4A
210		670/2	1661.11	BEHIYE	SAYIN	ORHAN GALİP	216/45144	7.95	7.95		0.00	7.95	666/11	6066.70	795/606670			ARSA	F21C17A4A
211		670/2	1661.11	MUSTAFA	ŞENER	ERBİL	108/45144	3.97	3.97		0.00	3.97	666/11	6066.70	397/606670			ARSA	F21C17A4A
212		670/2	1661.11	MUZAFFER	KAYA	İLYAS	1296/45144	47.69	47.69		0.00	47.69	666/11	6066.70	4769/606670			ARSA	F21C17A4A
213		670/2	1661.11	ÖMER	KÖYDEM	İBRAHİM	108/45144	3.97	3.97		0.00	3.97	666/11	6066.70	397/606670			ARSA	F21C17A4A
214		670/2	1661.11	MEHMET	YILDIZ	MUHARREM	108/45144	3.97	3.97		0.00	3.97	666/11	6066.70	397/606670			ARSA	F21C17A4A
215		670/2	1661.11	KEMAL	ERDEN	MUSTAFA	108/45144	3.97	3.97		0.00	3.97	666/11	6066.70	397/606670			ARSA	F21C17A4A
216		670/2	1661.11	İBRAHİM	AKDAĞ	MAKSUT	216/45144	7.95	7.95		0.00	7.95	666/11	6066.70	795/606670			ARSA	F21C17A4A
217		670/2	1661.11	MELEKE	DEMİREL	HASAN	108/45144	3.97	3.97		0.00	3.97	666/11	6066.70	397/606670			ARSA	F21C17A4A
218		670/2	1661.11	HANİFE	GÜNGÖRDÜ	MEHMET	108/45144	3.97	3.97		0.00	3.97	666/11	6066.70	397/606670			ARSA	F21C17A4A
219		670/2	1661.11	GÜNSEL	GÜROCAK	MUSTAFA	108/45144	3.97	3.97		0.00	3.97	666/11	6066.70	397/606670			ARSA	F21C17A4A
220		670/2	1661.11	NACİ	TORAMAN	DURSUN	216/45144	7.95	7.95		0.00	7.95	666/11	6066.70	795/606670			ARSA	F21C17A4A
221		670/2	1661.11	AŞIKAR	YALÇINKAYA	RAMİZ	108/45144	3.97	3.97		0.00	3.97	666/11	6066.70	397/606670			ARSA	F21C17A4A
222		670/2	1661.11	REGAİP	ÜKSEKKOLAŞI	RECEP	216/45144	7.95	7.95		0.00	7.95	666/11	6066.70	795/606670			ARSA	F21C17A4A
223		670/2	1661.11	TALAT	EKİNGEN	MAHMUT	324/45144	11.92	11.92		0.00	11.92	666/11	6066.70	1192/606670			ARSA	F21C17A4A
224		670/2	1661.11	OHANNES	SERGİCİ	MİRAN	324/45144	11.92	11.92		0.00	11.92	666/11	6066.70	1192/606670			ARSA	F21C17A4A
225		670/2	1661.11	MEHMET	TÜFEKÇİOĞLU	AHMET	108/45144	3.97	3.97		0.00	3.97	666/11	6066.70	397/606670			ARSA	F21C17A4A
226		670/2	1661.11	HASAN	GÜNEŞ	HÜSEYİN	108/45144	3.97	3.97		0.00	3.97	666/11	6066.70	397/606670			ARSA	F21C17A4A
227		670/2	1661.11	MİNAS	MİSİSYAN	AGASI	216/45144	7.95	7.95		0.00	7.95	666/11	6066.70	795/606670			ARSA	F21C17A4A
228		670/2	1661.11	SOREJ	HACIOĞLU	HALİM	108/45144	3.97	3.97		0.00	3.97	666/11	6066.70	397/606670			ARSA	F21C17A4A
229		670/2	1661.11	KEMAL	DEMİREL	ÖMER	108/45144	3.97	3.97		0.00	3.97	666/11	6066.70	397/606670			ARSA	F21C17A4A
230		670/2	1661.11	ÜMİT	KONAK	MERAL	108/45144	3.97	3.97		0.00	3.97	666/11	6066.70	397/606670			ARSA	F21C17A4A
231		670/2	1661.11	ÖZGÜR	KONAK	MERAL	108/45144	3.97	3.97		0.00	3.97	666/11	6066.70	397/606670			ARSA	F21C17A4A

MÜTEAHHİT

İSTANBUL İKİTELLİ ORGANİZE SANAYİ BÖLGESİ

KADASTRO MÜDÜRLÜĞÜ

BAŞAKŞEHİR TAPU MÜDÜRLÜĞÜ

EROĞLU MÜHENDİSLİK
YAPI SANAYİ VE TİCARET A.Ş.
İkitelli Organize San. Sit. G1 Blok
No:4/10/B Başakşehir / İSTANBUL
Tel:0212 437 11 00 Faks:0212 364 030 6609 85

Deniz Erol
Sahip Karşı

Halim Öztürk
Halim Öztürk
İmar ve Kentsel Müdürlüğü

İhsan Özleyen
İhsan Özleyen
Elektrik Müdürlüğü

Dursun Özalp
Dursun Özalp
Yönetim Kurulu Üyesi

Selim
Selim
Yönetim Kurulu Başkanı

İstanbul İkitelli Organize Sanayi Bölgesi
İ.Ö.S.B.

TOPLAM ALAN : 6791.00	M A L S A H İ P L E R İ A R A Ş T I R M A	SAYFA NO:8
OPLAM PAY : 6791.00	V E	TOPLAM ADA ALANI : 6791.00
TOPLAM KAMULAŞTIRMA : 0.00	Ö Z E T F O R M U	O.KATILIM ORANI : 0.00000
TOP.DÜZENLE.GİRMEYEN : 0.00	(KADASTRO PARSELİNE SIRALI)	D.O.PAYI ORANI : 0.00000
TOPLAM DÜZENLEMESİNE GİREN : 6791.00		

K A D A S T R O											İ M A R							
SIRA NO	SYL	ADA PARSEL	ALAN				PAY	GİREN	GİRMEYEN	DOP	TAHSİS	ADA/PARSEL	ALAN	HİSSE	AÇIKLAMA(KAD)	AÇIKLAMA(İMAR)	CİNSİ	PAFTA NO
				MALİK		BABA ADI												
232		670/2	1661.11	HAYRETTİN	YILDIRIM	MEHMET ALİ	54/45144	1.99	1.99	0.00	1.99	666/11	6066.70	199/606670			ARSA	F21C17A4A
233		670/2	1661.11	ALİ	GÜNEŞ	SABRİ	54/45144	1.99	1.99	0.00	1.99	666/11	6066.70	199/606670			ARSA	
234		670/2	1661.11	GÜRBÜZ İNŞ.TAAHHÜT SAN.VE TİC.A.Ş.			1944/45144	71.53	71.53	0.00	71.53	666/10	6066.70	7153/606670			ARSA	F21C17A4A
235		670/2	1661.11	CEVDET	ELDEM	BEKİR	108/45144	3.97	3.97	0.00	3.97	666/10	6066.70	397/606670			ARSA	F21C17A4A
236		670/2	1661.11	MEVLÜT	BAŞ	ETEM	108/45144	3.97	3.97	0.00	3.97	666/10	6066.70	397/606670			ARSA	F21C17A4A
237		670/2	1661.11	NURSEL	MERT	HASAN	108/45144	3.97	3.97	0.00	3.97	666/10	6066.70	397/606670			ARSA	F21C17A4A
238		670/2	1661.11	EROL	ÇAVUŞOĞLU	ABDULBAKİ	108/45144	3.97	3.97	0.00	3.97	666/10	6066.70	397/606670			ARSA	F21C17A4A
239		670/2	1661.11	CESİM	ÇAVUŞOĞLU	ABDULBAKİ	108/45144	3.97	3.97	0.00	3.97	666/10	6066.70	397/606670			ARSA	F21C17A4A
240		670/2	1661.11	ADİLE	ARSLAN	MUSA	108/45144	3.97	3.97	0.00	3.97	666/10	6066.70	397/606670			ARSA	F21C17A4A
241		670/2	1661.11	HIDIR ALİ	ARSLAN	VELİ	108/45144	3.97	3.97	0.00	3.97	666/10	6066.70	397/606670			ARSA	F21C17A4A
242		670/2	1661.11	COŞKUN	YILDIRIM	MEHMET	108/45144	3.97	3.97	0.00	3.97	666/10	6066.70	397/606670			ARSA	F21C17A4A
243		670/2	1661.11	HAYDAR	GÜRBÜZ	KAMER	216/45144	7.95	7.95	0.00	7.95	666/10	6066.70	795/606670			ARSA	F21C17A4A
244		670/2	1661.11	ŞÜKRİYE	GÜRBÜZ	FERHAT	216/45144	7.95	7.95	0.00	7.95	666/10	6066.70	795/606670			ARSA	F21C17A4A
245		670/2	1661.11	ŞÜKRÜ	GÜRBÜZ	KAMER	108/45144	3.97	3.97	0.00	3.97	666/10	6066.70	397/606670			ARSA	F21C17A4A
246		670/2	1661.11	NİYAZİ	PİŞKİN	YAKUP	108/45144	3.97	3.97	0.00	3.97	666/10	6066.70	397/606670			ARSA	F21C17A4A
247		670/2	1661.11	ZİYA	SOĞUKTAŞ	CELAL	108/45144	3.97	3.97	0.00	3.97	666/10	6066.70	397/606670			ARSA	F21C17A4A
248		670/2	1661.11	ÜMİT	KONAK	MERAL	216/45144	7.95	7.95	0.00	7.95	666/10	6066.70	795/606670			ARSA	F21C17A4A
249		670/2	1661.11	TALİP	TURAL	MURAT	108/45144	3.97	3.97	0.00	3.97	666/10	6066.70	397/606670			ARSA	F21C17A4A
250		670/2	1661.11	SÜLEYMAN	GÜLTAŞ	HALİL	108/45144	3.97	3.97	0.00	3.97	666/10	6066.70	397/606670			ARSA	F21C17A4A
251		670/2	1661.11	NİLGÜL	GÖNÜLLÜ	YUSUF	216/45144	7.95	7.95	0.00	7.95	666/10	6066.70	795/606670			ARSA	F21C17A4A
252		670/2	1661.11	ORHAN	AYDIN	HAKKI	648/45144	23.84	23.84	0.00	23.84	666/10	6066.70	2384/606670			ARSA	F21C17A4A
253		670/2	1661.11	METE	KONAK	MERAL	108/45144	3.97	3.97	0.00	3.97	666/10	6066.70	397/606670			ARSA	F21C17A4A
254		670/2	1661.11	NAZMİ	ÖZER	BAKİ	108/45144	3.97	3.97	0.00	3.97	666/10	6066.70	397/606670			ARSA	F21C17A4A
255		670/2	1661.11	YÜKSEL	URBAY	FERAT	162/45144	5.96	5.96	0.00	5.96	666/10	6066.70	596/606670			ARSA	F21C17A4A
256		670/2	1661.11	SABİRE	ŞEREF	AHMET	108/45144	3.97	3.97	0.00	3.97	666/10	6066.70	397/606670			ARSA	F21C17A4A
257		670/2	1661.11	RABİA	ERKUT	ŞERİF	108/45144	3.97	3.97	0.00	3.97	666/10	6066.70	397/606670			ARSA	F21C17A4A
258		670/2	1661.11	OSMAN	ÇELİK	NİYAZİ	108/45144	3.97	3.97	0.00	3.97	666/10	6066.70	397/606670			ARSA	F21C17A4A
259		670/2	1661.11	BEKİR	ÇELİK	NİYAZİ	108/45144	3.97	3.97	0.00	3.97	666/10	6066.70	397/606670			ARSA	F21C17A4A
260		670/2	1661.11	KAFAR	ÇALIŞKAN	VELİ	108/45144	3.97	3.97	0.00	3.97	666/10	6066.70	397/606670			ARSA	F21C17A4A
261		670/2	1661.11	İNCİ	MUMCU	FERAMUZ	108/45144	3.97	3.97	0.00	3.97	666/10	6066.70	397/606670			ARSA	F21C17A4A
262		670/2	1661.11	ALİ	ÖZTAN	ÖMER	108/45144	3.97	3.97	0.00	3.97	666/10	6066.70	397/606670			ARSA	F21C17A4A
263		670/2	1661.11	ATA	SÖZCÜ	AHMET	108/45144	3.97	3.97	0.00	3.97	666/10	6066.70	397/606670			ARSA	F21C17A4A
264		670/2	1661.11	TAHİR	BAL	HASAN	216/45144	7.95	7.95	0.00	7.95	666/10	6066.70	795/606670			ARSA	F21C17A4A
265		670/2	1661.11	İDRİS	KAYA	MEMDUH	108/45144	3.97	3.97	0.00	3.97	666/10	6066.70	397/606670			ARSA	F21C17A4A

MÜTEAHHİT

ERÖĞLU MÜHENDİSLİK
YAPI SANAYİ VE TİCARET A.Ş.
İkitelli Çarşı Etiler San. Sit. G1 Blok
No:48/19 Başakşehir / İSTANBUL
Tel:0212 407 11 00 / 030 6999 89

İSTANBUL İKİTELLİ ORGANİZE SANAYİ BÖLGESİ

Deniz ÖZTÜRK
Şehir Plancısı

İsmail ÖZTÜRK
Harita Mühendisi
İmar ve Şehircilik Müdürü V.

İsmail ÖZLEYEN
Elektrik Mühendisi
Bölge Müdürü

Dursun UZUN
Yönetim Kurulu Üyesi
İSTANBUL İKİTELLİ ORGANİZE SANAYİ BÖLGESİ

KADASTRO MÜDÜRLÜĞÜ

BAŞAKŞEHİR TAPU MÜDÜRLÜĞÜ

TOPLAM ALAN : 6791.00 OPLAM PAY : 6791.00 TOPLAM KAMULAŞTIRMA :0.00 TOP.DÜZENLE.GİRMEYEN :0.00 TOPLAM DÜZENLEMESYE GİREN :6791.00				M A L S A H İ P L E R İ A R A Ş T I R M A V E Ö Z E T F O R M U (KADASTRO PARSELINE SIRALI)										SAYFA NO:9 TOPLAM ADA ALANI : 6791.00 O.KATILIM ORANI : 0.00000 D.O.PAYI ORANI : 0.00000					
K A D A S T R O												İ M A R							
SIRA NO	SYL	ADA PARSEL	ALAN	MALİK		BABA ADI	Hissesi	PAY	GİREN	GİRMEYEN	DOP	TAHSİS	ADA/PARSEL	ALAN	HISSE	AÇIKLAMA(KAD)	AÇIKLAMA(İMAR)	CİNSİ	PAFTA NO
266		670/2	1661.11	MÜSLÜM	BİLİR	CEMAL	108/45144	3.97	3.97		0.00	3.97	666/11	6066.70	397/606670			ARSA	F21C17A4A
267		670/2	1661.11	NURAN	URBAY	MUSTAFA	162/45144	5.96	5.96		0.00	5.96	666/11	6066.70	596/606670			ARSA	
268		670/2	1661.11	BEKİR	ADIZGÜZEL	İBRAHİM	108/45144	3.97	3.97		0.00	3.97	666/11	6066.70	397/606670			ARSA	F21C17A4A
269		670/2	1661.11	EKREM	GÜNEYDİN	DAVUT	216/45144	7.95	7.95		0.00	7.95	666/11	6066.70	795/606670			ARSA	F21C17A4A
270		670/2	1661.11	FATMA	ŞAHİNGÖZ	ZİYA	108/45144	3.97	3.97		0.00	3.97	666/11	6066.70	397/606670			ARSA	F21C17A4A
271		670/2	1661.11	MESUT	ÜRKMEZ	CELİL	108/45144	3.97	3.97		0.00	3.97	666/11	6066.70	397/606670			ARSA	F21C17A4A
272		670/2	1661.11	KAHRAMAN	KARAMAN	KAHRAMAN	54/45144	1.99	1.99		0.00	1.99	666/11	6066.70	199/606670			ARSA	F21C17A4A
273		670/2	1661.11	SADIK	BARIŞ	AZİZ	54/45144	1.99	1.99		0.00	1.99	666/11	6066.70	199/606670			ARSA	F21C17A4A
274		670/2	1661.11	HURİYE	AÇAR	İBRAHİM	36/45144	1.32	1.32		0.00	1.32	666/11	6066.70	132/606670			ARSA	F21C17A4A
275		670/2	1661.11	SİBEL	İŞİK	YETKİN	36/45144	1.32	1.32		0.00	1.32	666/11	6066.70	132/606670			ARSA	F21C17A4A
276		670/2	1661.11	NİGAR	BODUR	YETKİN	36/45144	1.32	1.32		0.00	1.32	666/11	6066.70	132/606670			ARSA	F21C17A4A
277		670/2	1661.11	HALİS	KARACA	ARİF	216/45144	7.95	7.95		0.00	7.95	666/11	6066.70	795/606670			ARSA	F21C17A4A
278		670/2	1661.11	EMİN	AKTOPRAK	MEHMET	108/45144	3.97	3.97		0.00	3.97	666/11	6066.70	397/606670			ARSA	F21C17A4A
279		670/2	1661.11	HÜSEYİN	KIRLANGIÇ	MUSTAFA	2/418	7.95	7.95		0.00	7.95	666/11	6066.70	795/606670			ARSA	F21C17A4A
280		670/2	1661.11	MEHMET ALİ	GÖRMÜŞ	HİKMET	1/418	3.97	3.97		0.00	3.97	666/11	6066.70	397/606670			ARSA	F21C17A4A
281		670/2	1661.11	CEREN	GÖNÜLLÜ	RAHİM	1/418	3.97	3.97		0.00	3.97	666/11	6066.70	397/606670			ARSA	F21C17A4A
282		670/2	1661.11	BAYRAM	AYDOĞAN	MUZAFFER	1/418	3.97	3.97		0.00	3.97	666/11	6066.70	397/606670			ARSA	F21C17A4A
283		670/2	1661.11	YAKUP	ÖZYURT	SAFFET	1/418	3.97	3.97		0.00	3.97	666/11	6066.70	397/606670			ARSA	F21C17A4A
284		670/2	1661.11	MURAT ALİ	ÖZ	MUHAMMET SİDDİK	1/418	3.97	3.97		0.00	3.97	666/11	6066.70	397/606670			ARSA	F21C17A4A
285		670/2	1661.11	RÜŞTÜ	ŞİRANLI	ŞÜKRÜ	1/418	3.97	3.97		0.00	3.97	666/11	6066.70	397/606670			ARSA	F21C17A4A
286		670/2	1661.11	ABDULLAH	MARANGOZ	MEHMET	1/418	3.97	3.97		0.00	3.97	666/11	6066.70	397/606670			ARSA	F21C17A4A
287		670/2	1661.11	AYŞE NİHAL	YEGİN	MEHMET AFFAN	1/418	3.97	3.97		0.00	3.97	666/11	6066.70	397/606670			ARSA	F21C17A4A
288		670/2	1661.11	İKİTELLİ-2-KÖY TÜZEL KİŞİLİĞİ			108/45144	3.97	3.97		0.00	3.97	666/11	6066.70	397/606670			ARSA	F21C17A4A
289		670/2	1661.11	SEFER	İPEKLİ	CEMAL	1/418	3.97	3.97		0.00	3.97	666/11	6066.70	397/606670			ARSA	F21C17A4A
290		670/2	1661.11	SADIK	BÜLBÜL	MUSTAFA	2/209	15.90	15.90		0.00	15.90	666/11	6066.70	1590/606670			ARSA	F21C17A4A
291		670/2	1661.11	ALİ	GÜNEŞ	SABRİ	1/209	7.95	7.95		0.00	7.95	666/11	6066.70	795/606670			ARSA	F21C17A4A
292		670/2	1661.11	AHMET	URBAY	HÜSEYİN	1/418	3.97	3.97		0.00	3.97	666/11	6066.70	397/606670			ARSA	F21C17A4A
293		670/2	1661.11	BABACANLAR NAK.TAŞ.TİC.VE.SAN.LTD.ŞTİ.			1/209	7.95	7.95		0.00	7.95	666/11	6066.70	795/606670			ARSA	F21C17A4A
294		670/2	1661.11	OSMAN	ÇELİK	NİYAZI	1/209	7.95	7.95		0.00	7.95	666/11	6066.70	795/606670			ARSA	F21C17A4A
295		670/2	1661.11	MERMİ	ÜNLÜ	ASIM	1/209	7.95	7.95		0.00	7.95	666/11	6066.70	795/606670			ARSA	F21C17A4A
296		670/2	1661.11	YAKUP	ÖZYURT	SAFFET	1/418	3.97	3.97		0.00	3.97	666/11	6066.70	397/606670			ARSA	F21C17A4A
297		670/2	1661.11	MURAT	BAHADIR	MEHMET	1/418	3.97	3.97		0.00	3.97	666/11	6066.70	397/606670			ARSA	F21C17A4A
298		670/2	1661.11	BEKİR	UYANIK	CUMA	1/418	3.97	3.97		0.00	3.97	666/11	6066.70	397/606670			ARSA	F21C17A4A
299		670/2	1661.11	TOLGA	TUNALI	NİHAT	1/418	3.97	3.97		0.00	3.97	666/11	6066.70	397/606670			ARSA	F21C17A4A

MÜTEAHHİT

İSTANBUL İKİTELLİ ORGANİZE SANAYİ BÖLGESİ

KADASTRO MÜDÜRLÜĞÜ

BAŞAKŞEHİR TAPU MÜDÜRLÜĞÜ

EROĞLU MÜHÜR
YAPI SAN. TİC. A.Ş.
İkitelli Organize San. Sit. G1 Blok
No: 48/10 Başakşehir / İSTANBUL
Tel: 0212 407 11 00 KURUM V.D. 004 030 6699 89

Deniz ÖZTÜRK


İhsan ÖZLEYEN
Elektrik Mühendisi
Bölge Müdürü

Dursun UZUNHASANOĞLU
Yönetim Kurulu Üyesi

İSTANBUL İKİTELLİ
Yönetim Kurulu Üyesi

TOPLAM ALAN : 6791.00 TOPLAM PAY : 6791.00 TOPLAM KAMULAŞTIRMA :0.00 TOP.DÜZENLE.GİRMEYEN :0.00 TOPLAM DÜZENLEMeye GİREN :6791.00				M A L S A H İ P L E R İ A R A Ş T I R M A V E Ö Z E T F O R M U (KADASTRO PARSELİNE SIRALI)										SAYFA NO:10 TOPLAM ADA ALANI :6791.00 O.KATILIM ORANI : 0.00000 D.O.PAYI ORANI : 0.00000					
K A D A S T R O										I M A R									
SIRA NO	SYL	ADA PARSEL	ALAN	MALİK		BABA ADI	Hissesi	PAY	GİREN	GİRMEYEN	DOP	TAHSİS	ADA/PARSEL	ALAN	HİSSE	AÇIKLAMA(KAD)	AÇIKLAMA(İMAR)	CİNSİ	PAFTA NO
307		670/2	1661.11	MURAT	ARDA	MEHMET	1/418	3.97	3.97		0.00	3.97	666/11	6066.70	397/606670			ARSA	F21C17A4A
308		670/2	1661.11	BUKET	DOĞAN	BAHRİ	1/209	7.95	7.95		0.00	7.95	666/11	6066.70	795/606670			ARSA	F21C17A4A
309		670/2	1661.11	EMRE	ÇİÇEK	NİHAT	1/418	3.97	3.97		0.00	3.97	666/11	6066.70	397/606670			ARSA	F21C17A4A
310		670/2	1661.11	HAYRİYE	ÖZGÜR	SALİM	1/1672	0.99	0.99		0.00	0.99	666/11	6066.70	99/606670			ARSA	F21C17A4A
311		670/2	1661.11	SİBEL	YAVUZ	GALİP	1/1672	0.99	0.99		0.00	0.99	666/11	6066.70	99/606670			ARSA	F21C17A4A
312		670/2	1661.11	SERDAR	ÖZGÜR	GALİP	1/1672	0.99	0.99		0.00	0.99	666/11	6066.70	99/606670			ARSA	F21C17A4A
313		670/2	1661.11	SEÇİL	ÖZGÜR	GALİP	1/1672	0.99	0.99		0.00	0.99	666/11	6066.70	99/606670			ARSA	F21C17A4A
314		670/2	1661.11	NEŞE SAYAR	ARTEMİZ	HÜSEYİN	1/209	7.95	7.95		0.00	7.95	666/11	6066.70	795/606670			ARSA	F21C17A4A
315		670/2	1661.11	ÖZGÜR	KONAK	MERAL	1/418	3.97	3.97		0.00	3.97	666/11	6066.70	397/606670			ARSA	F21C17A4A
316		670/2	1661.11	İSMAİL	USLU	ŞABAN	3/418	11.92	11.92		0.00	11.92	666/11	6066.70	1192/606670			ARSA	F21C17A4A
317		670/2	1661.11	ABDULLAH	İPEKLİ	CEMAL	1/418	3.97	3.97		0.00	3.97	666/11	6066.70	397/606670			ARSA	F21C17A4A
318		670/2	1661.11	CASİM	AKTÜRK	NECMETTİN	1/209	7.95	7.95		0.00	7.95	666/11	6066.70	795/606670			ARSA	F21C17A4A
319		670/2	1661.11	KADRİ	TANHAN	HAYRETTİN	1/209	7.95	7.95		0.00	7.95	666/11	6066.70	795/606670			ARSA	F21C17A4A
320		670/2	1661.11	NİHAL	KARAKAYA	YAŞAR	1/3344	0.50	0.50		0.00	0.50	666/11	6066.70	50/606670			ARSA	F21C17A4A
321		670/2	1661.11	ERTAN	KAYA	YAŞAR	1/3344	0.50	0.50		0.00	0.50	666/11	6066.70	50/606670			ARSA	F21C17A4A
322		670/2	1661.11	HAKAN	KAYA	YAŞAR	1/3344	0.50	0.50		0.00	0.50	666/11	6066.70	50/606670			ARSA	F21C17A4A
323		670/2	1661.11	İREM	KAYA	YAŞAR	1/3344	0.50	0.50		0.00	0.50	666/11	6066.70	50/606670			ARSA	F21C17A4A
324		670/2	1661.11	S.S.SEFAKÖY ARSA BİRLEŞTİRME KÜÇÜK SAN.SİT.YAPI.KOOP.			3/209	23.84	23.84		0.00	23.84	666/11	6066.70	2384/606670			ARSA	F21C17A4A
325		670/2	1661.11	NUSRET	ÖZAL	AHMET	1/836	1.99	1.99		0.00	1.99	666/11	6066.70	199/606670			ARSA	F21C17A4A
326		670/2	1661.11	S.S.SEFAKÖY ARSA BİRLEŞTİRME KÜÇÜK SAN.SİT.YAPI.KOOP.			97/209	770.95	770.95		0.00	770.95	666/11	6066.70	77095/606670			ARSA	F21C17A4A
327		670/2	1661.11	TOPRAK GÖKHAN	BAĞLAR	ERKAN	1/418	3.97	3.97		0.00	3.97	666/11	6066.70	397/606670			ARSA	F21C17A4A
328		670/2	1661.11	MUHAMMET HANİFİ	KOLUKISA	MUHAMREM	1/418	3.97	3.97		0.00	3.97	666/11	6066.70	397/606670			ARSA	F21C17A4A
329		670/2	1661.11	AYŞE	DOĞAN	ALAETTİN	3/836	5.96	5.96		0.00	5.96	666/11	6066.70	596/606670			ARSA	F21C17A4A
330		670/2	1661.11	ZAFER	URAZ	ALAETTİN	3/836	5.96	5.96		0.00	5.96	666/11	6066.70	596/606670			ARSA	F21C17A4A
331		670/2	1661.11	SAADET	URAZ	MEHMET	1/418	3.97	3.97		0.00	3.97	666/11	6066.70	397/606670			ARSA	F21C17A4A
332		670/2	1661.11	ŞEFİKA	ÜNAL	ADİL	1/418	3.97	3.97		0.00	3.97	666/11	6066.70	397/606670			ARSA	F21C17A4A
333		670/2	1661.11	MEHMET EMİR	DAYAN	NECMETTİN	3/3344	1.49	1.49		0.00	1.49	666/11	6066.70	149/606670			ARSA	F21C17A4A
334		670/2	1661.11	BÜŞRANUR	DAYAN	NECMETTİN	3/3344	1.49	1.49		0.00	1.49	666/11	6066.70	149/606670			ARSA	F21C17A4A
335		670/2	1661.11	ÖZLEM	DAYAN	KEMAL	1/1672	0.99	0.99		0.00	0.99	666/11	6066.70	99/606670			ARSA	F21C17A4A
336		670/2	1661.11	BABACANLAR NAK.TAŞ.TİC.VE.SAN.LTD.ŞTİ.			1/418	3.97	3.97		0.00	3.97	666/11	6066.70	397/606670			ARSA	F21C17A4A
337		670/2	1661.11	YAŞAR	BİLGİN	EFRAYİM	3/1672	2.98	2.98		0.00	2.98	666/11	6066.70	298/606670			ARSA	F21C17A4A
338		670/2	1661.11	YAŞAR	BİLGİN	EFRAYİM	1/1672	0.99	0.99		0.00	0.99	666/11	6066.70	99/606670			ARSA	F21C17A4A
339		670/2	1661.11	NUSRET	ÖZAL	AHMET	1/836	1.99	1.99		0.00	1.99	666/11	6066.70	199/606670			ARSA	F21C17A4A
340		670/2	1661.11	NESRİN	ALTINKES	MEHMET	1/836	1.99	1.99		0.00	1.99	666/11	6066.70	199/606670			ARSA	F21C17A4A

MÜTEAHHİT

İSTANBUL İKİTELLİ ORGANİZE SANAYİ BÖLGESİ

KADASTRO MÜDÜRLÜĞÜ

BAŞAKŞEHİR TAPU MÜDÜRLÜĞÜ

EROĞLU MÜHÜRİSİZ
YAPI SANAYİ VE TİCARET A.Ş.
İkitelli OSB Yenice San. Sit. G1 Blok
No:48/19 Başakşehir / İSTANBUL
Tel:0212 407 11 00 İhale V.D.364 030 6659

Deniz GENTÜRK
Şehircilik ve İmar Dairesi Başkanı

İsmail ÖZTÜRK
İmar ve Şehircilik Müdürü

İsmail ÖZLEYEN
Elektrik Mühendisi
Bölge Müdürü
Dursun UZUNHASANOGU
Yönetim Kurulu Üyesi

Selmin KURBAN
Yönetim Kurulu Üyesi

BAŞAKŞEHİR TAPU MÜDÜRLÜĞÜ

EROĞLU MÜHÜRİNDİSLİK
YAPI SANAYİ VE TİCARET A.Ş.
İkitelli OSB Dönerici San. Sit. G1 Blok
No:48 /P. Başakşehir / İSTANBUL
Tel.0212 407 11 00 İMZA YERİ:384 030 6699 96

STANBUL İKTİLLİ ORGANE SANAİT BÖLGE

Deniz ÖZTÜRK


İhsan ÖZTÜRK
Elektrik Mühendisi
Bölge Müdürü

Dursun UZUNHASANOĞLU
Yönetim Kurulu Üyesi

STANBUL İKTİLLİ ORGANE SANAİT BÖLGE
Selim US
Yönetim Kurulu Başkanı

F21-c-17-a-1-d

399165.81 4551064.02 4551056.87


4550362.73

					21
01					
06					
11		C			
16	17				
21	22	23	24	25	F

DURUM HARİTASI

F21-c-17-a-1-d

F21-c-17-a-4-a

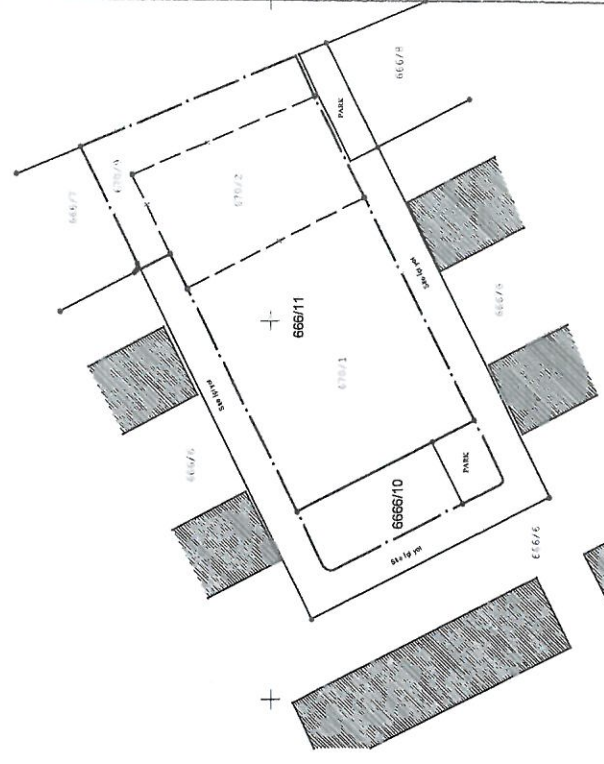


DOĞAN ŞENTÜRK
Şehir Plancısı

Naim ÖZTÜRK

Dursun UZUNHASANOĞLU
Yönetim Kurulu Üyesi

İhsan ÖZLEYEN
Elektrik Mühendisi


1:1000


F21-c-17-a-4-d

399600

4550362.73

RÖLEVE ÖLÇÜ KROKİSİ

İLİ	İSTANBUL
İLÇESİ	BAŞAKŞEHİR
KÖY-MAH	İKİTELLİ-2
PAFTA NO	F21C17A4A
ADA/PARSEL	666/ A-B-C

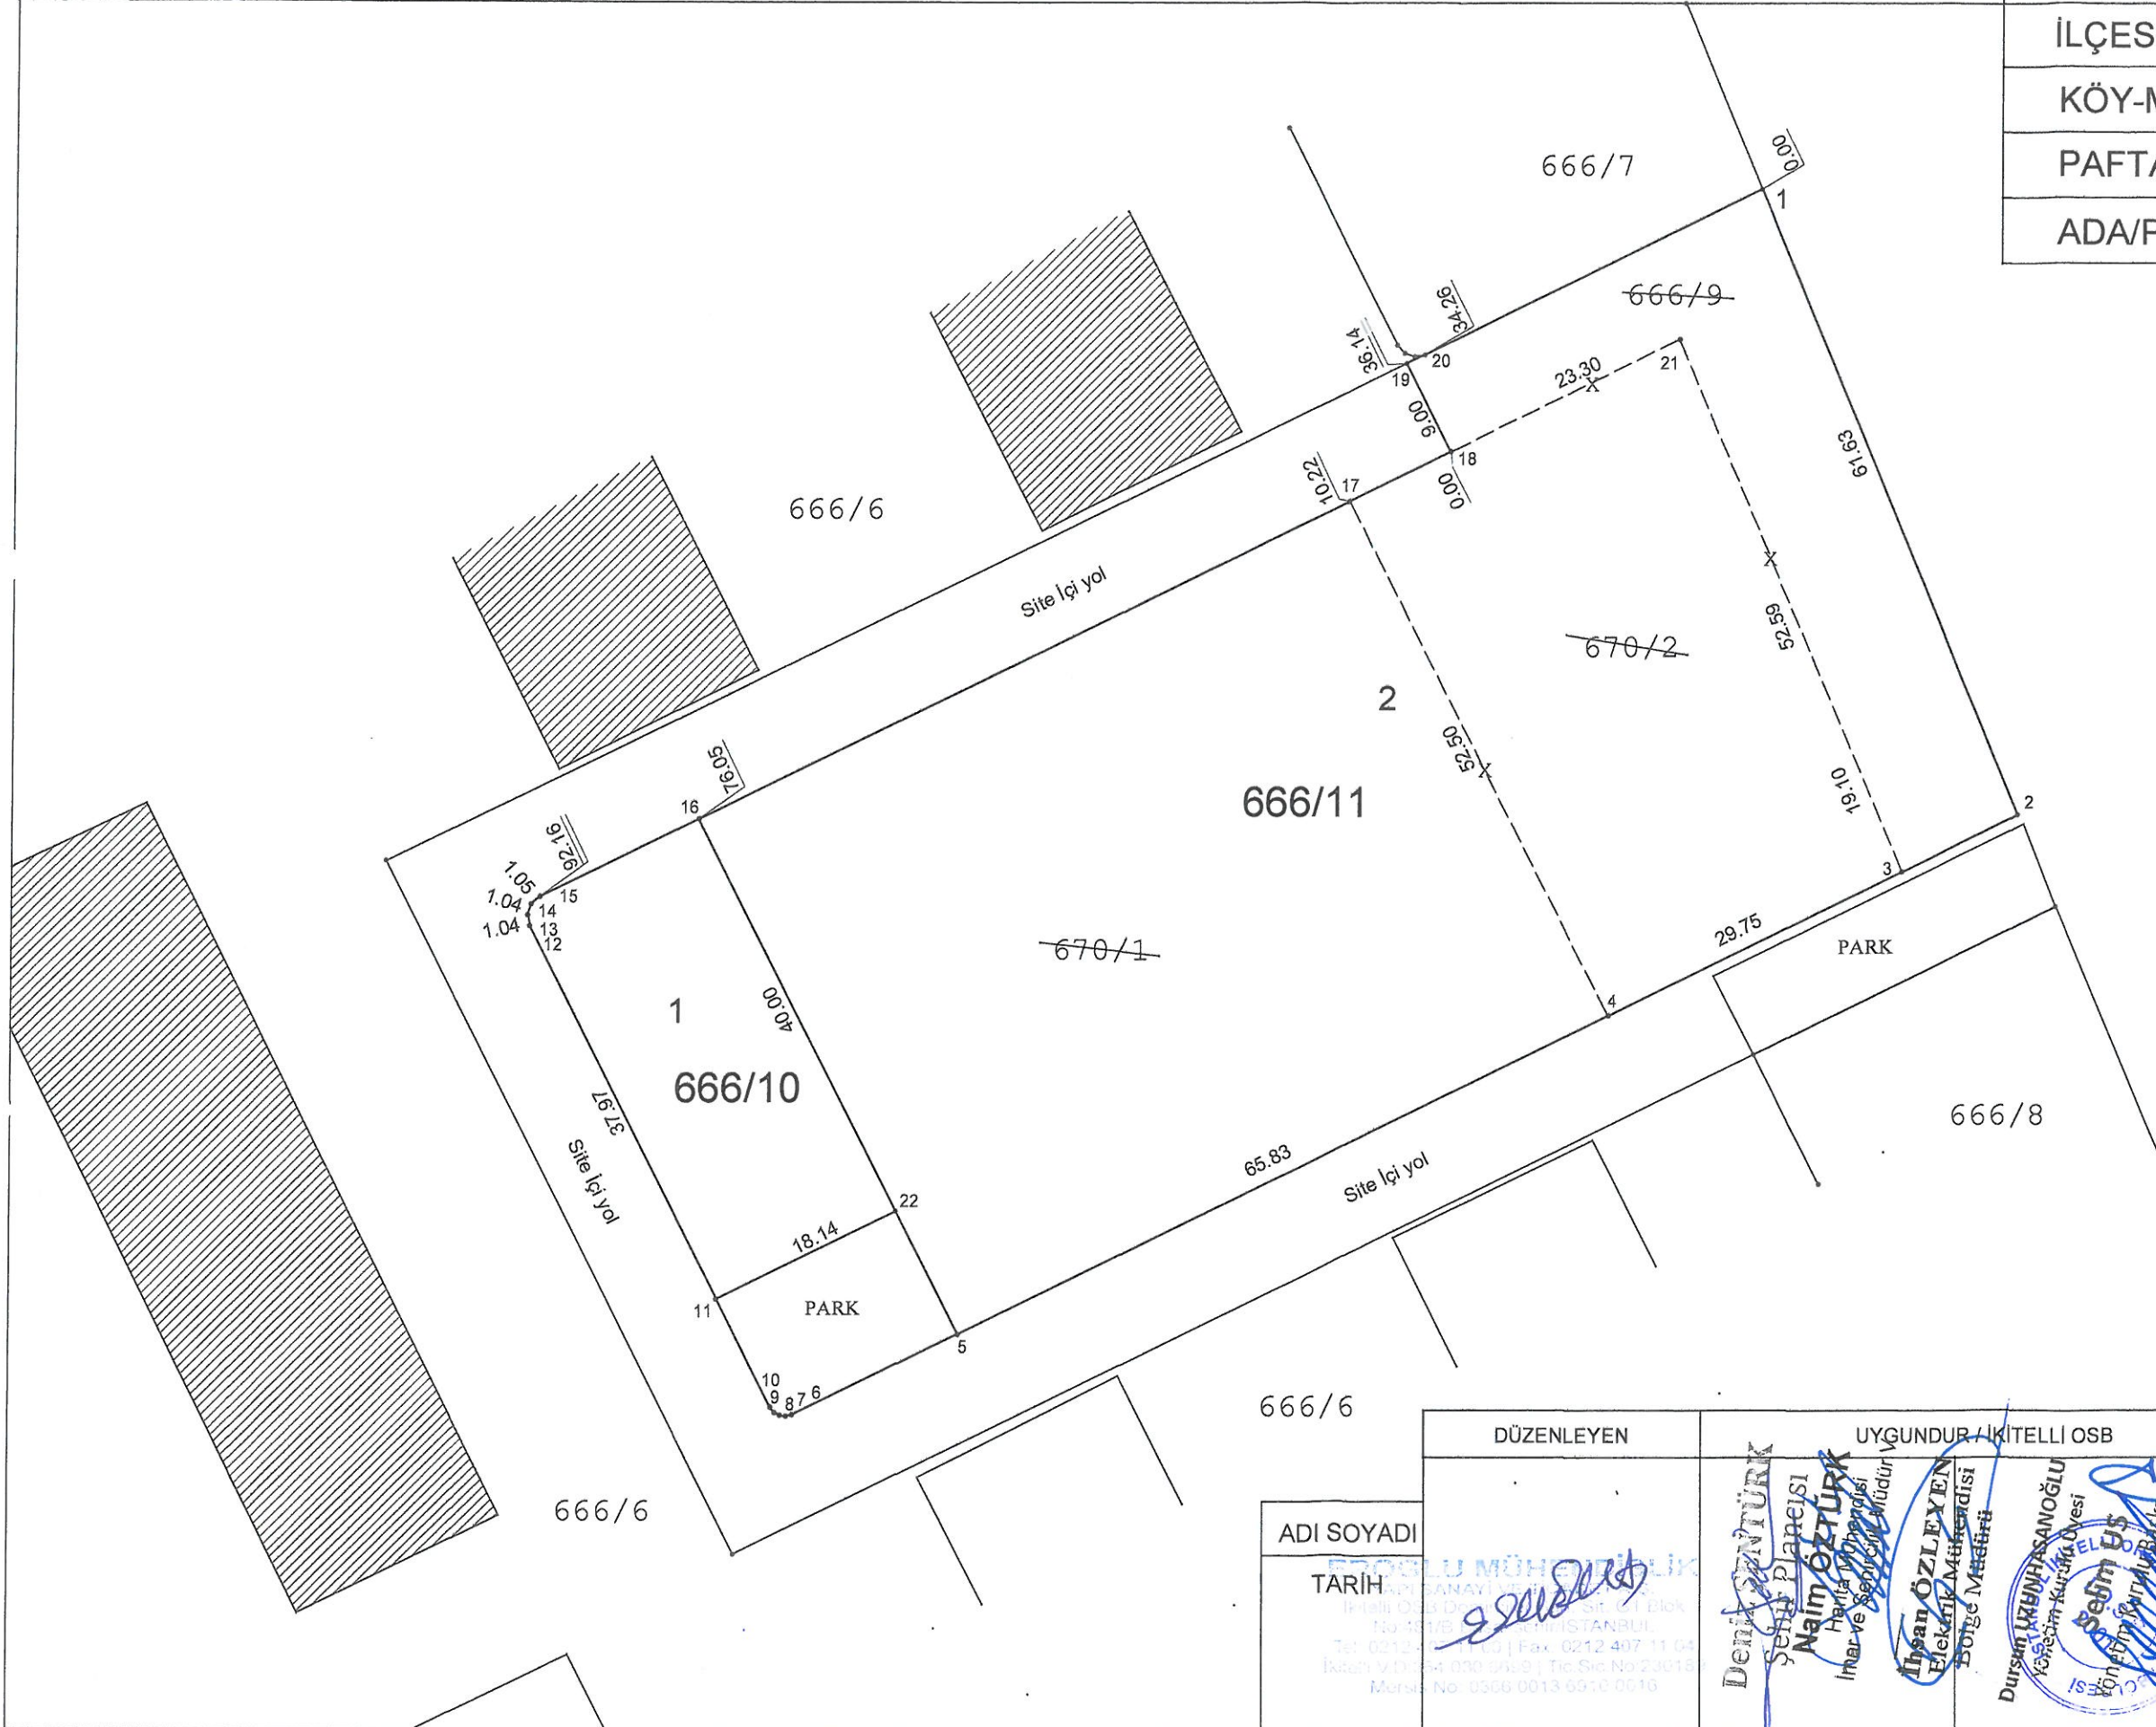

N.No	Y_ED50	X_ED50
1	399646.16	4550650.45
2	399669.70	4550594.14
3	399659.10	4550588.30
4	399632.39	4550575.20
5	399573.29	4550546.21
6	399558.34	4550538.87
7	399557.78	4550538.72
8	399557.20	4550538.79
9	399556.70	4550539.08
10	399556.34	4550539.54
11	399551.35	4550549.37
12	399534.15	4550583.22
13	399533.94	4550584.24
14	399534.27	4550585.23
15	399535.05	4550585.92
16	399549.51	4550593.02
17	399608.61	4550622.01
18	399617.79	4550626.51
19	399613.71	4550634.53
20	399615.40	4550635.36
21	399638.71	4550636.77
22	399567.63	4550557.35

0666/6	DÜZENLEYEN	UYGUNDUR / İKİTELLİ OSB	İSTANBUL K.ÇEKMECE KADASTRO BİRİMİ
ADI SOYADI			
TARİH			

PARSELASYON HARİTASI

İLİ

İSTANBUL

İLÇESİ

BAŞAKŞEHİR

KÖY-MAH

İKİTELLİ-2


PAFTA NO

F21C17A4A

ADA/PARSEL

666/ A-B-C

N.No	Y_ED50	X_ED50
1	399646.16	4550650.45
2	399669.70	4550594.14
3	399659.10	4550588.30
4	399632.39	4550575.20
5	399573.29	4550546.21
6	399558.34	4550538.87
7	399557.78	4550538.72
8	399557.20	4550538.79
9	399556.70	4550539.08
10	399556.34	4550539.54
11	399551.35	4550549.37
12	399534.15	4550583.22
13	399533.94	4550584.24
14	399534.27	4550585.23
15	399535.05	4550585.92
16	399549.51	4550593.02
17	399608.61	4550622.01
18	399617.79	4550626.51
19	399613.71	4550634.53
20	399615.40	4550635.36
21	399638.71	4550636.77
22	399567.63	4550557.35

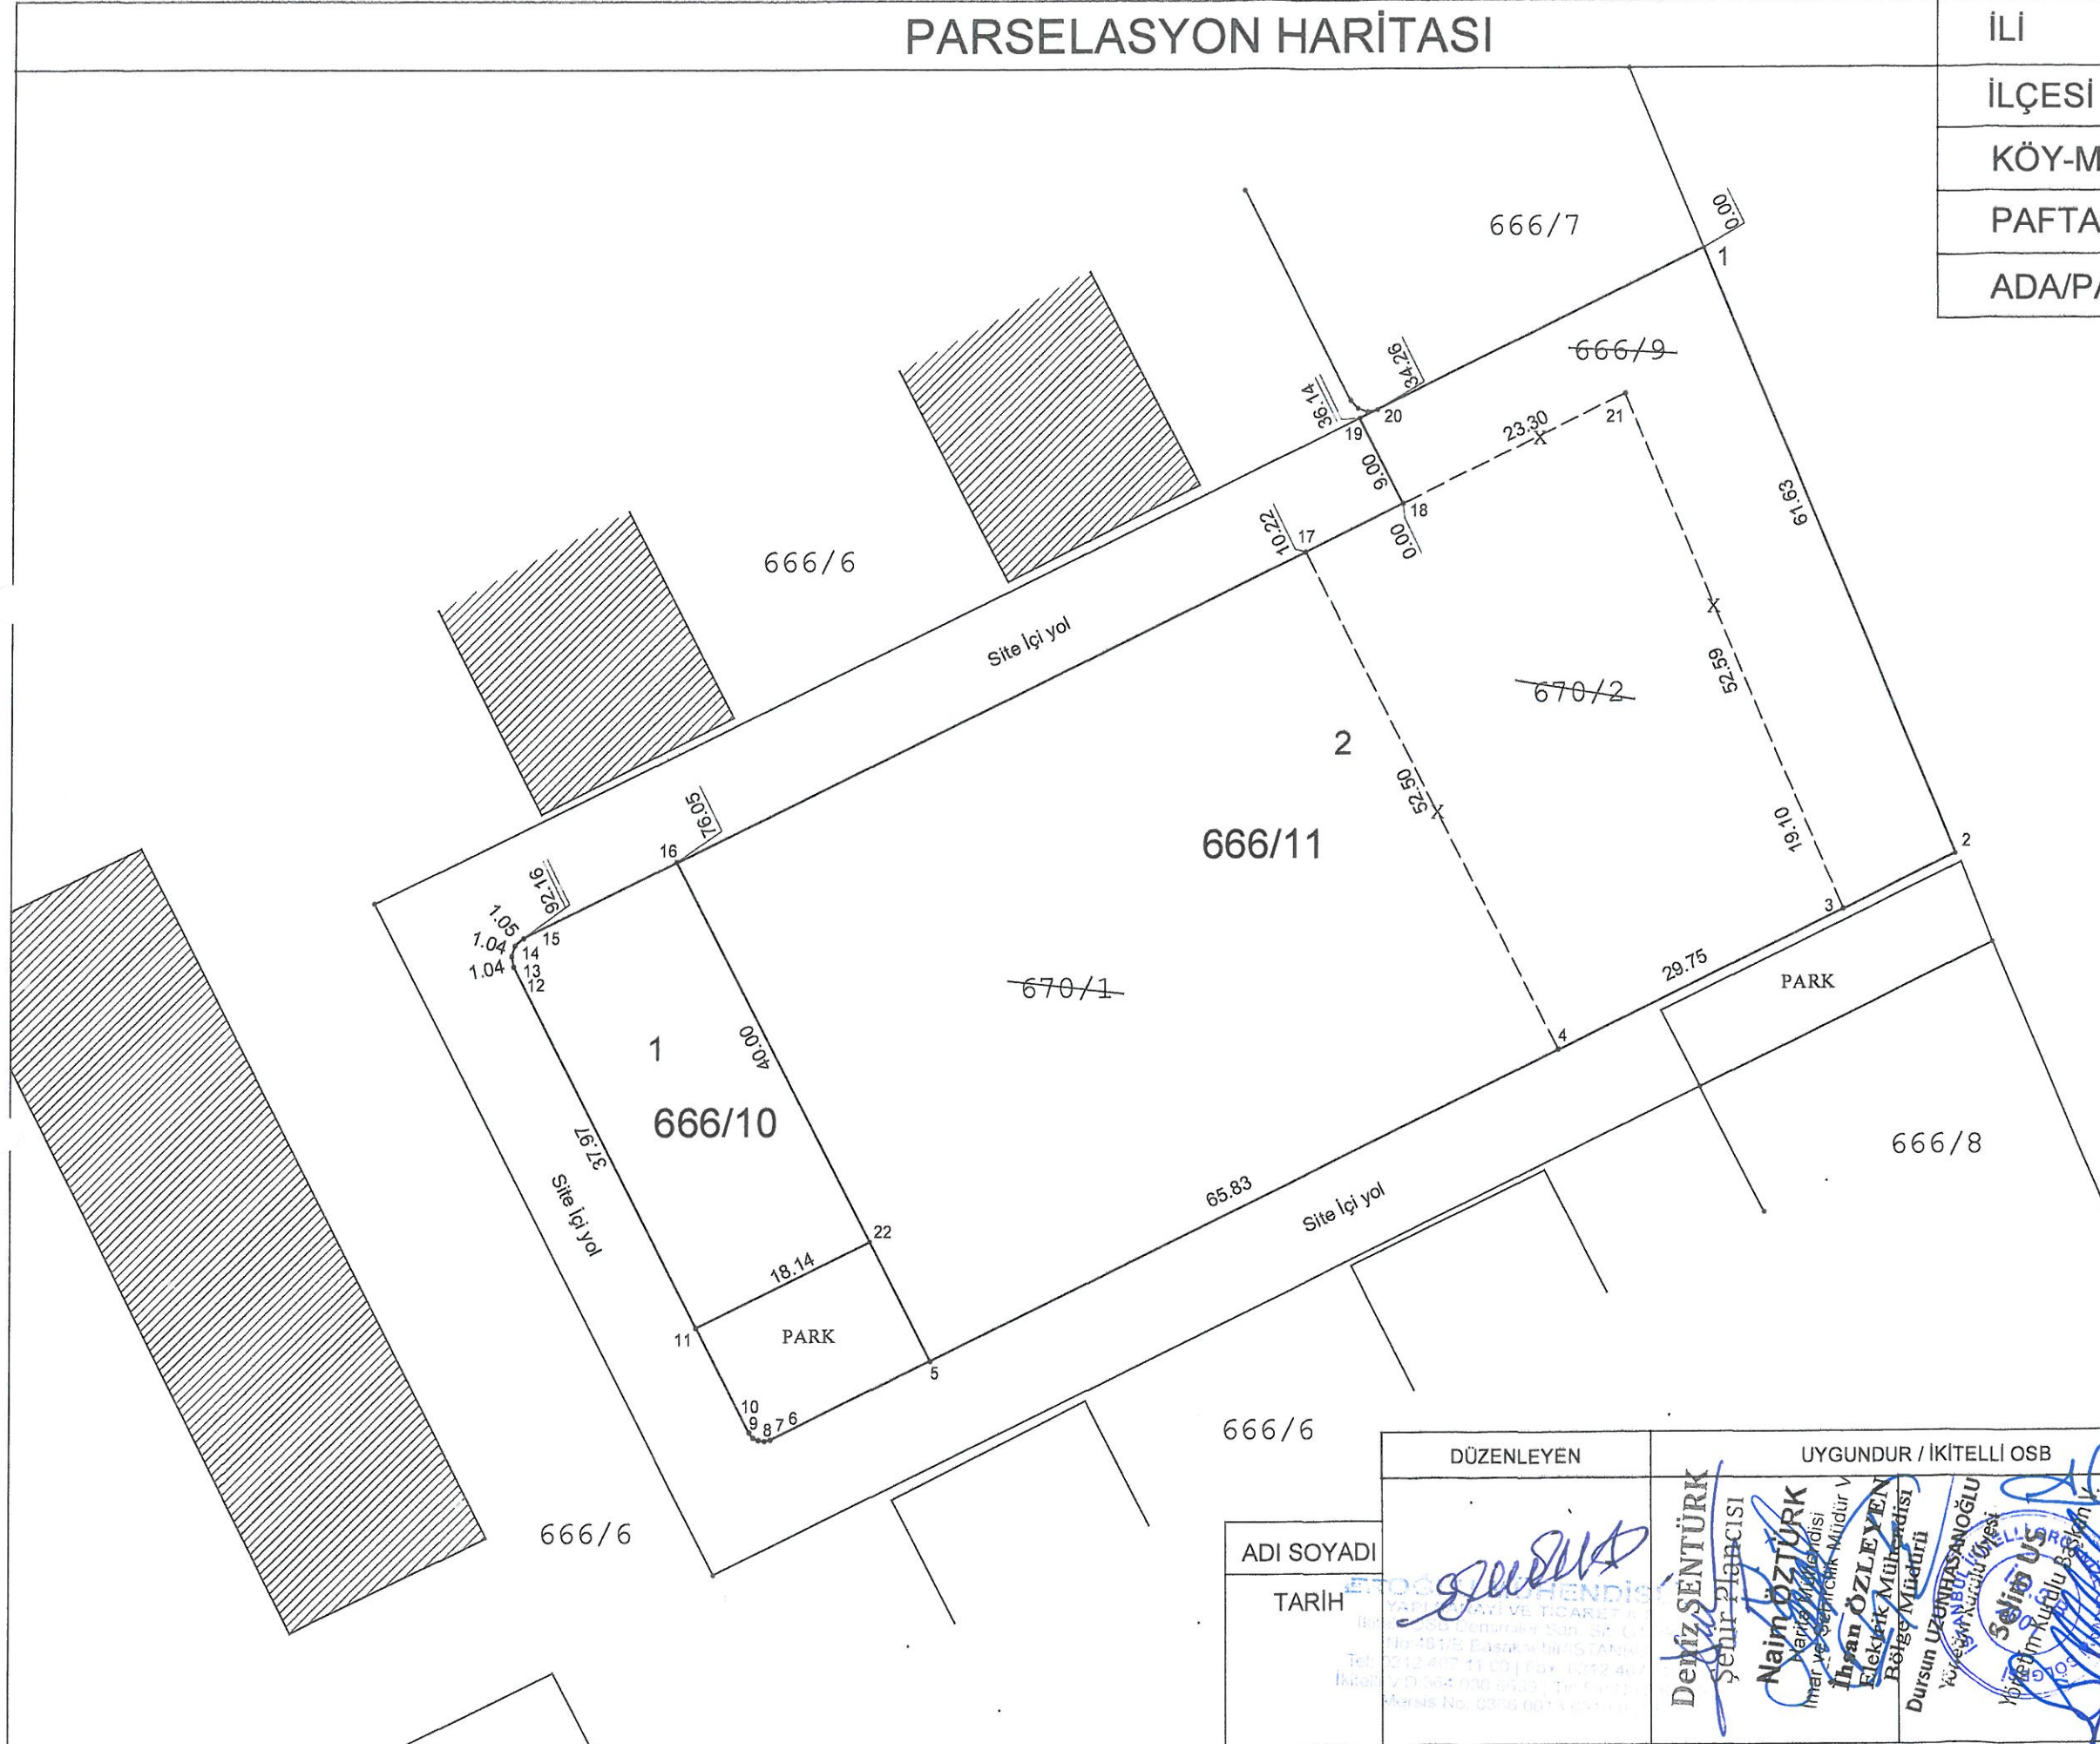

ADI SOYADI

TARİH

DÜZENLEYEN

UYGUNDUR / İKİTELLİ OSB

İSTANBUL K.ÇEKMECE
KADASTRO BİRİMİ

Deniz SENTÜRK
Şehir Plancısı

Naim ÖZTÜRK
İmar Mühendisi

Elektrik Mühendisi

Bursun UZUNHASANOĞLU

Selim US
